


Das dargestellte Liegenschaftskataster wurde aus den ALKIS-Daten des GeoPortals Sachsen digital übernommen und besitzt keinen amtlichen Charakter!

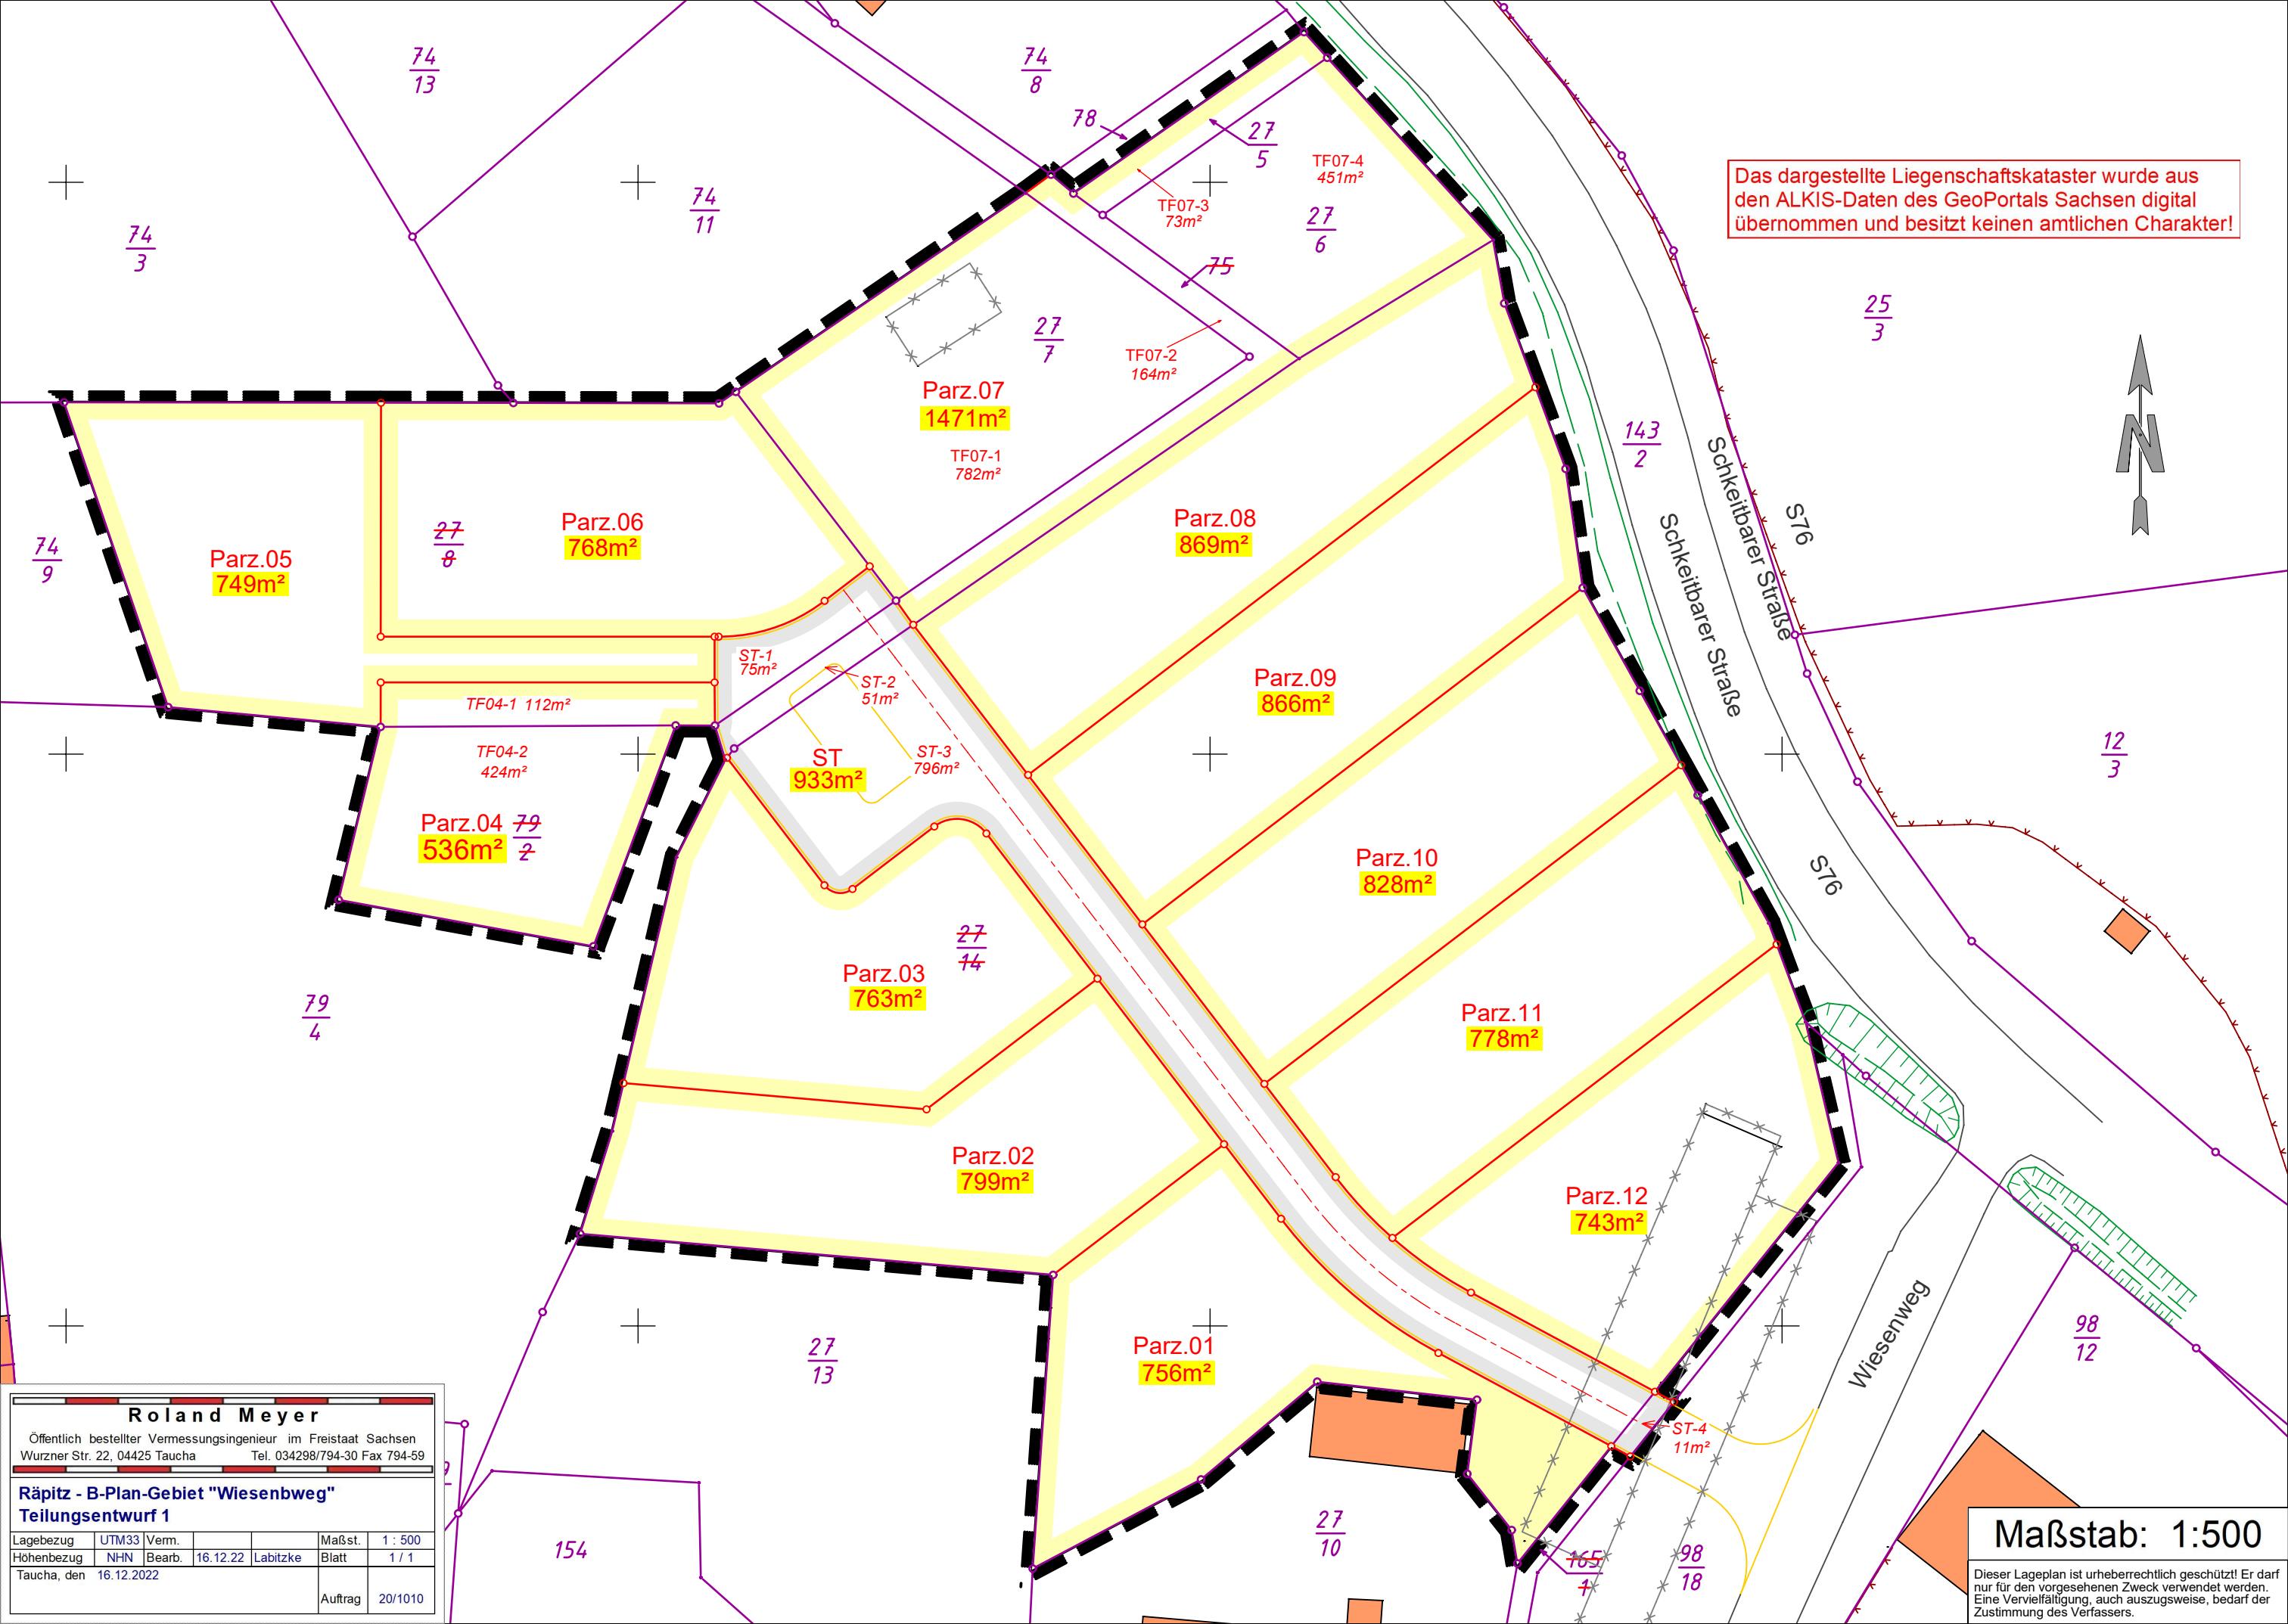

Roland Meyer						
Öffentlich bestellter Vermessungsingenieur im Freistaat Sachsen						
Wurzner Str. 22, 04425 Taucha Tel. 034298/794-30 Fax 794-59						
Räpitz - B-Plan-Gebiet "Wiesenweg"						
Teilungsentwurf 1						
Lagebezug	UTM33	Verm.			Maßst.	1 : 500
Höhenbezug	NHN	Bearb.	16.12.22	Labitzke	Blatt	1 / 1
Taucha, den 16.12.2022				Auftrag	20/1010	

Maßstab: 1:500

Dieser Lageplan ist urheberrechtlich geschützt! Er darf nur für den vorgesehenen Zweck verwendet werden. Eine Vervielfältigung, auch auszugsweise, bedarf der Zustimmung des Verfassers.