


UNTERGESCHOSS

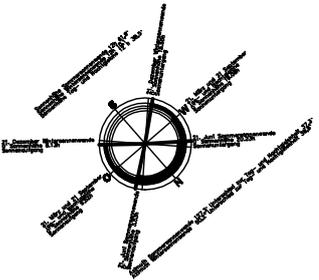

PETERSDORF
 UMBAU
 18918 BAD SANDWITZ PETERSDORF
 AM SEE

KLAUS & MOND ZELL
 CONTRACTOR & TELEFON 030/266181
 14000 BERLIN TELEFAX 030/26618180



KLAUS ZELL ARCHITEKT VFA
 HENNINGSTRASSE 28 TELEFON 030/26118111
 14007 BERLIN TELEFAX 030/26618180

UNTERGESCHOSS
 ENDGESCHLOSSE
 DACHSTUHLWERK
 ANRICHTEN
 SCHNITT

DATE: 14.09
 SCALE: 1:100
 DRAWING NO: 04.10.00

ARCHITECTURE: **3**

17 Stg, 17. Stg

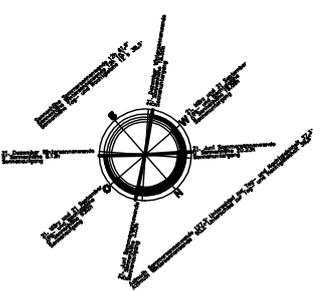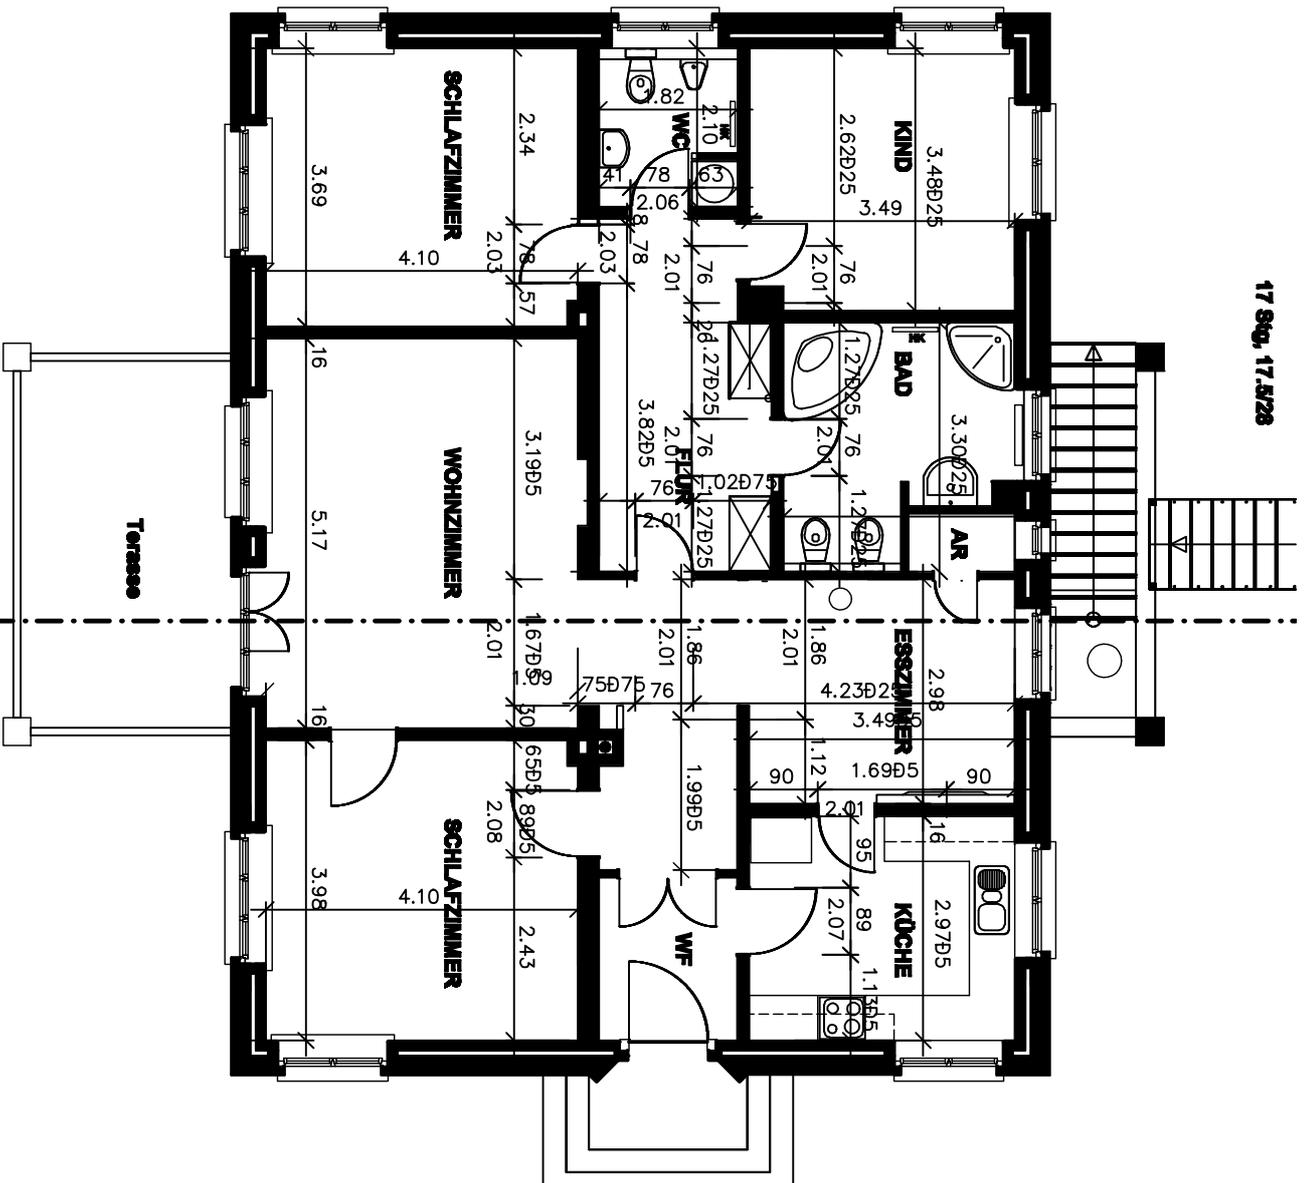

PETERSDORF
 UMBAU
 18918 BAD SANDWITZ PETERSDORF
 AM SEE

KLAUS & INGRID ZELL
 CONTRACTORS & DESIGNERS
 14000 WELLS

KLAUS ZELL ARCHITECT VFA
 14000 WELLS



**UNTERSCHICHT
 ENDGESCHOSS
 DACHGESCHOSS
 ANRICHTEN
 SCHNITT**

1:400
 SCALE

3

ERDGESCHOSS

17 Stg., 17. Stz.

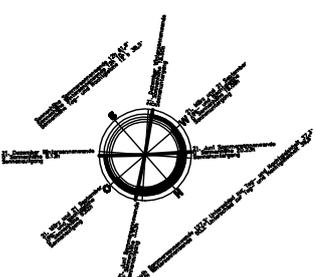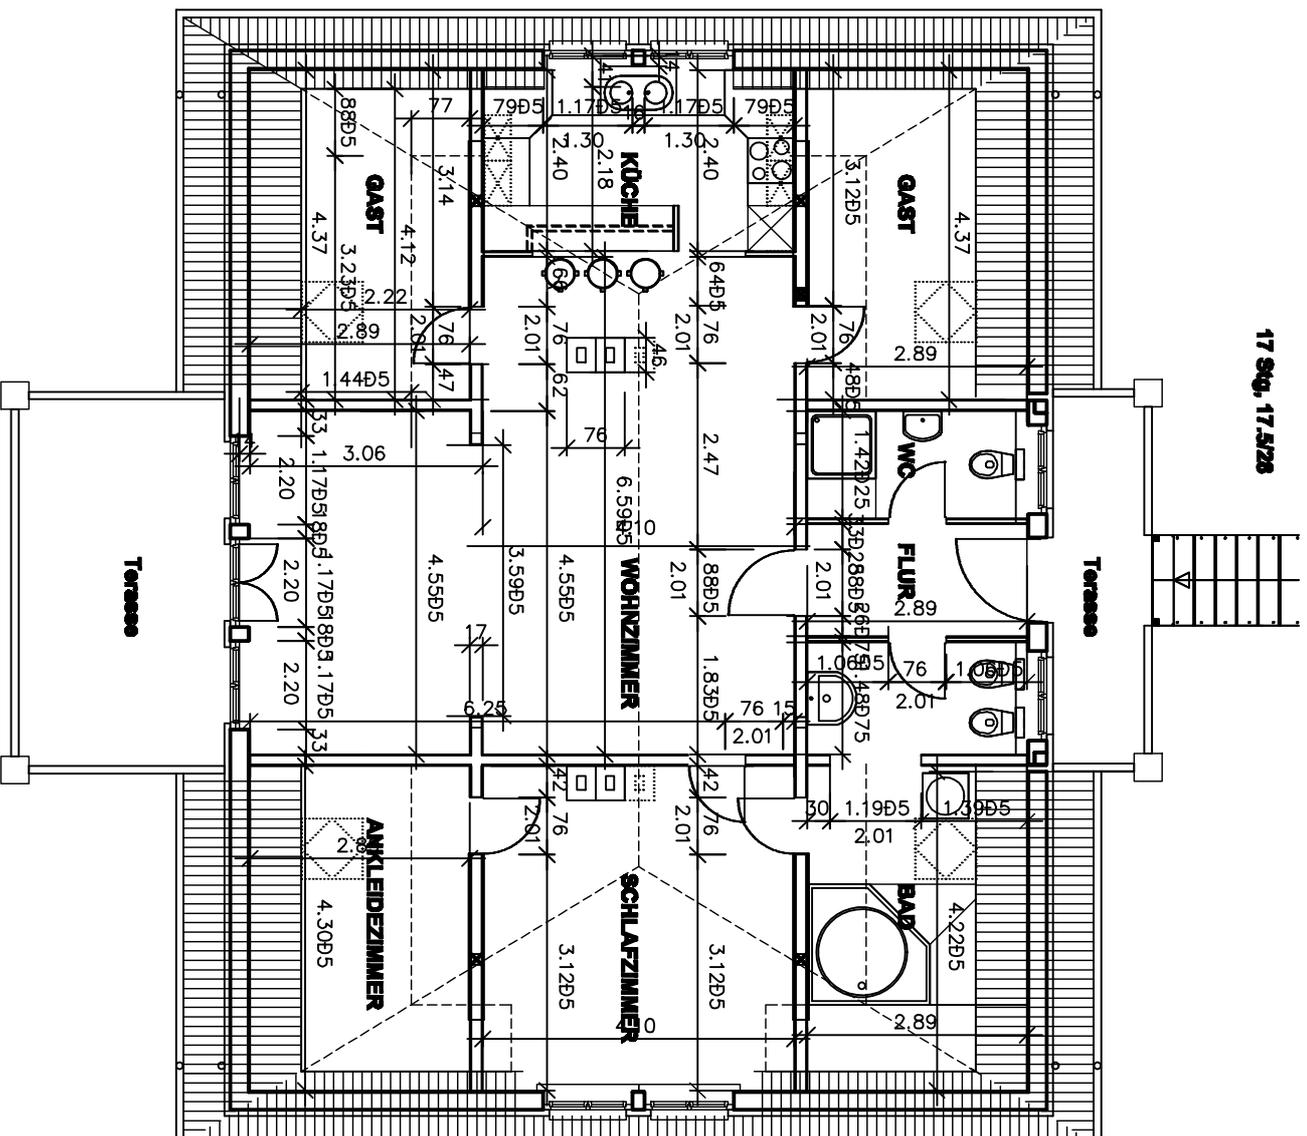

PETERSDORF
 UMBAU
 18918 BAD SANDWITZ PETERSDORF
 AM SEE

KLAUS & INGRID ZELL
 CONTRACTORS & DESIGNERS
 14000 WELLS TEL: 001 703 925 1111
 14000 WELLS TEL/FAX: 001 703 925 1111


KLAUS ZELL ARCHITECT VFA
 14000 WELLS TEL: 001 703 925 1111
 14000 WELLS TEL/FAX: 001 703 925 1111

**UNTERSCHONIG
 ENDGESCHLOSSENE
 DACHGRUNDRISS
 ANSICHTEN
 SCHNITT**

DATE: 11-09
 DRAWN BY: []
 CHECKED BY: []

3

DACHGRUNDRISS

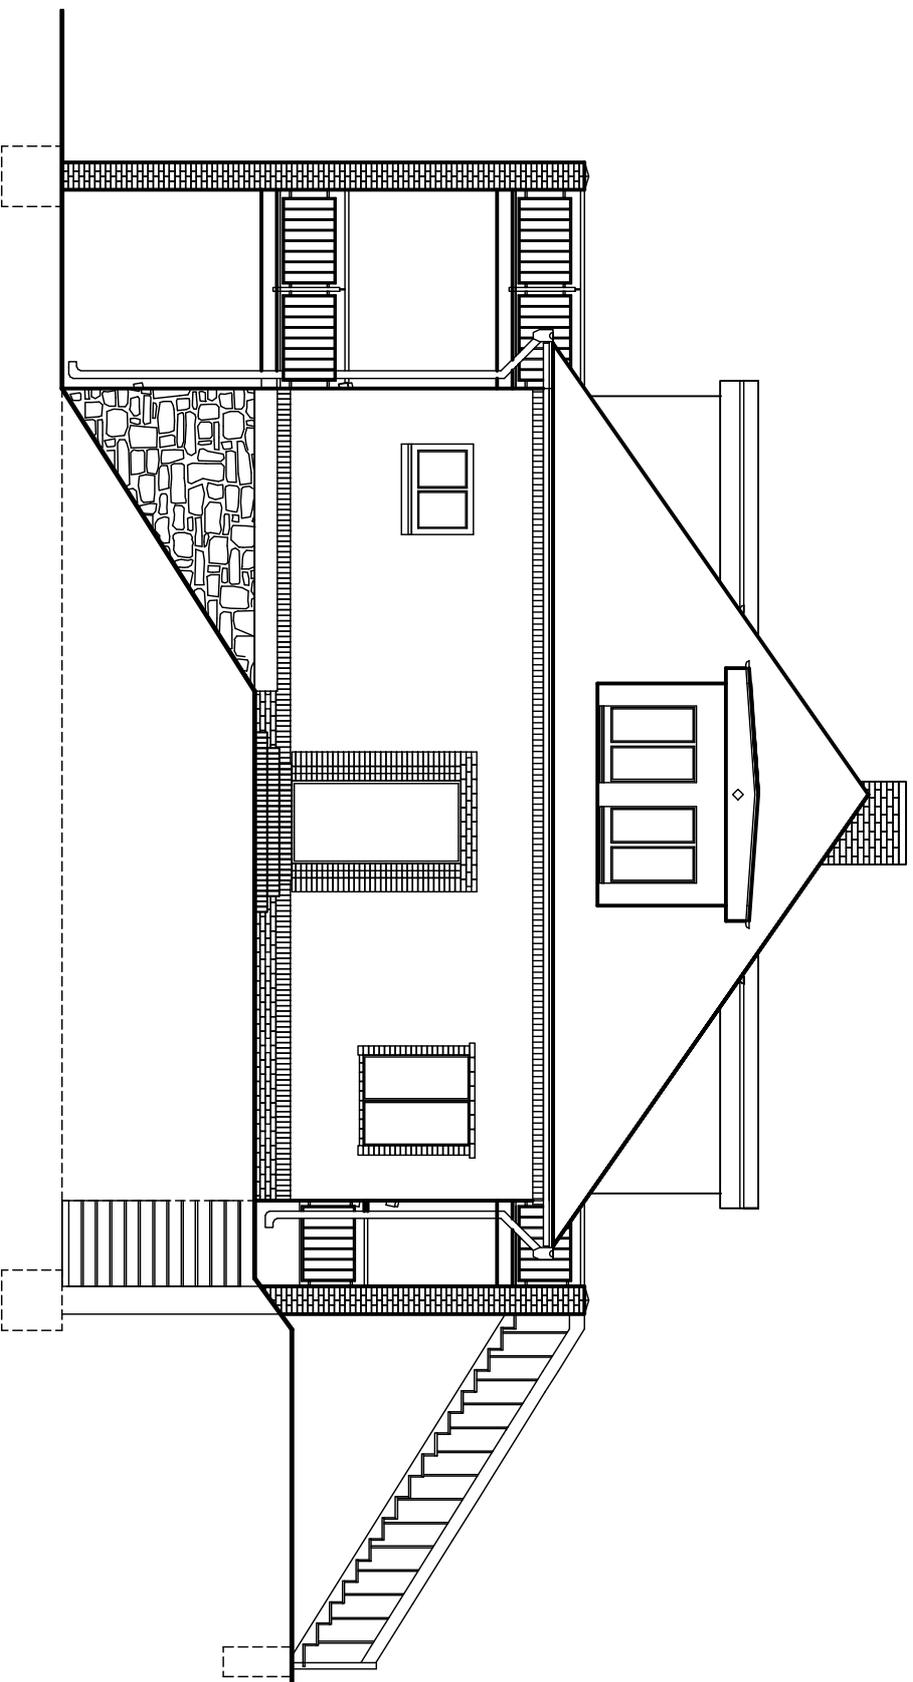

NORD-OST ANSICHT

PETERSDORF
 BAUFACHBEREICH
UMBAU
 18916 BAD SANDWIG OT PETERSDORF
 AM SEE

BAUHER
KLAUS & INGRID ZELL
 GUTENBERGSTR. 22 TELFON 049/283 89 42
 14000 BERLIN TEL/FAX 030/283 89 80


ARCHITECT
KLAUS ZELL ARCHITECT VIA
 HENNINGSTRASSE 28 TELFON 049/281 89 11
 14007 BERLIN TEL/FAX 049/283 89 80

ZUSAMMEN
ENDGESICHERTE
DACHMÄNDERS
ANSICHTEN
SCHNITT

MAßSTAB 1:400
BEZAICHNUNG 02
DATUM 04.03.99

3

ANMERKUNGEN

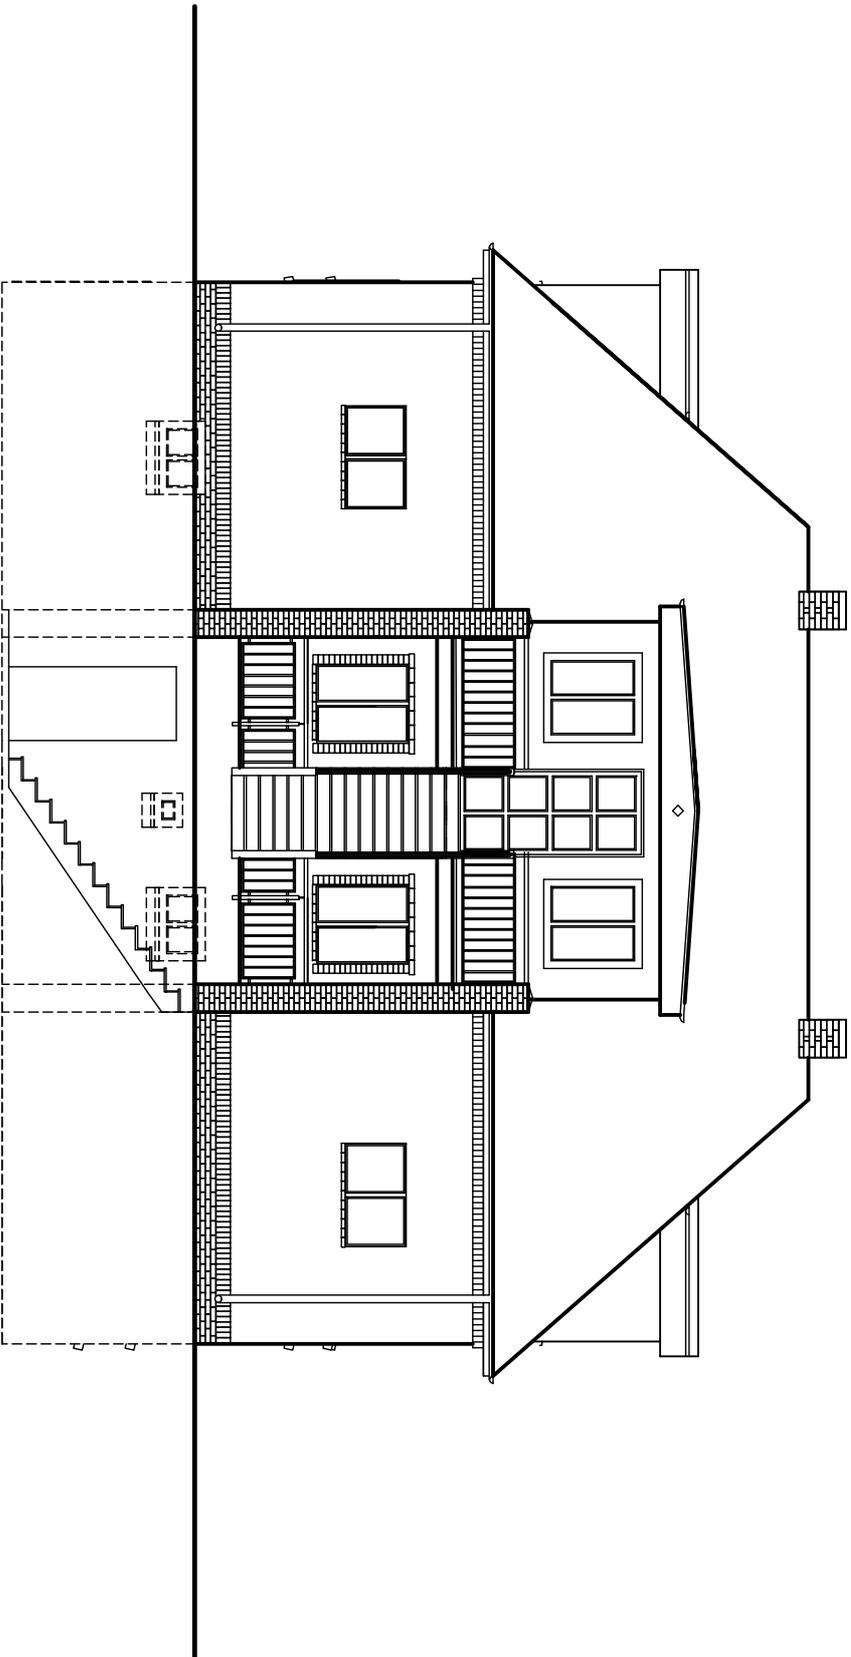

NORD-WEST ANSICHT

PETERSDORF
 BAUFIRMEN
UMBAU
 18918 BAD SANDWIG OT PETERSDORF
 AM SEE

BAUWERK **KLAUS & INGRID ZELL**

CONTRACTOR NO. TELEFON 049/281 89 42
 1 4 0 0 7 BUREAU TELEFAX 049/281 89 80

ARCHITECT **KLAUS ZELL ARCHITEKT VFA**


BERGHAUSENSTRASSE 28 TELEFON 049/281 89 17
 1 4 0 0 7 BUREAU TELEFAX 049/281 89 80

ZUSAMMEN **UNTERSUCHUNG
 ENDGESICHERTE
 DACHGERÄTEWEISE
 ANSICHTEN
 SCHNITT**

BAUZEICHEN 1:400
 BEZAHLUNGS- 02
 DATUM 04.03.89

3

ANMERKUNGEN

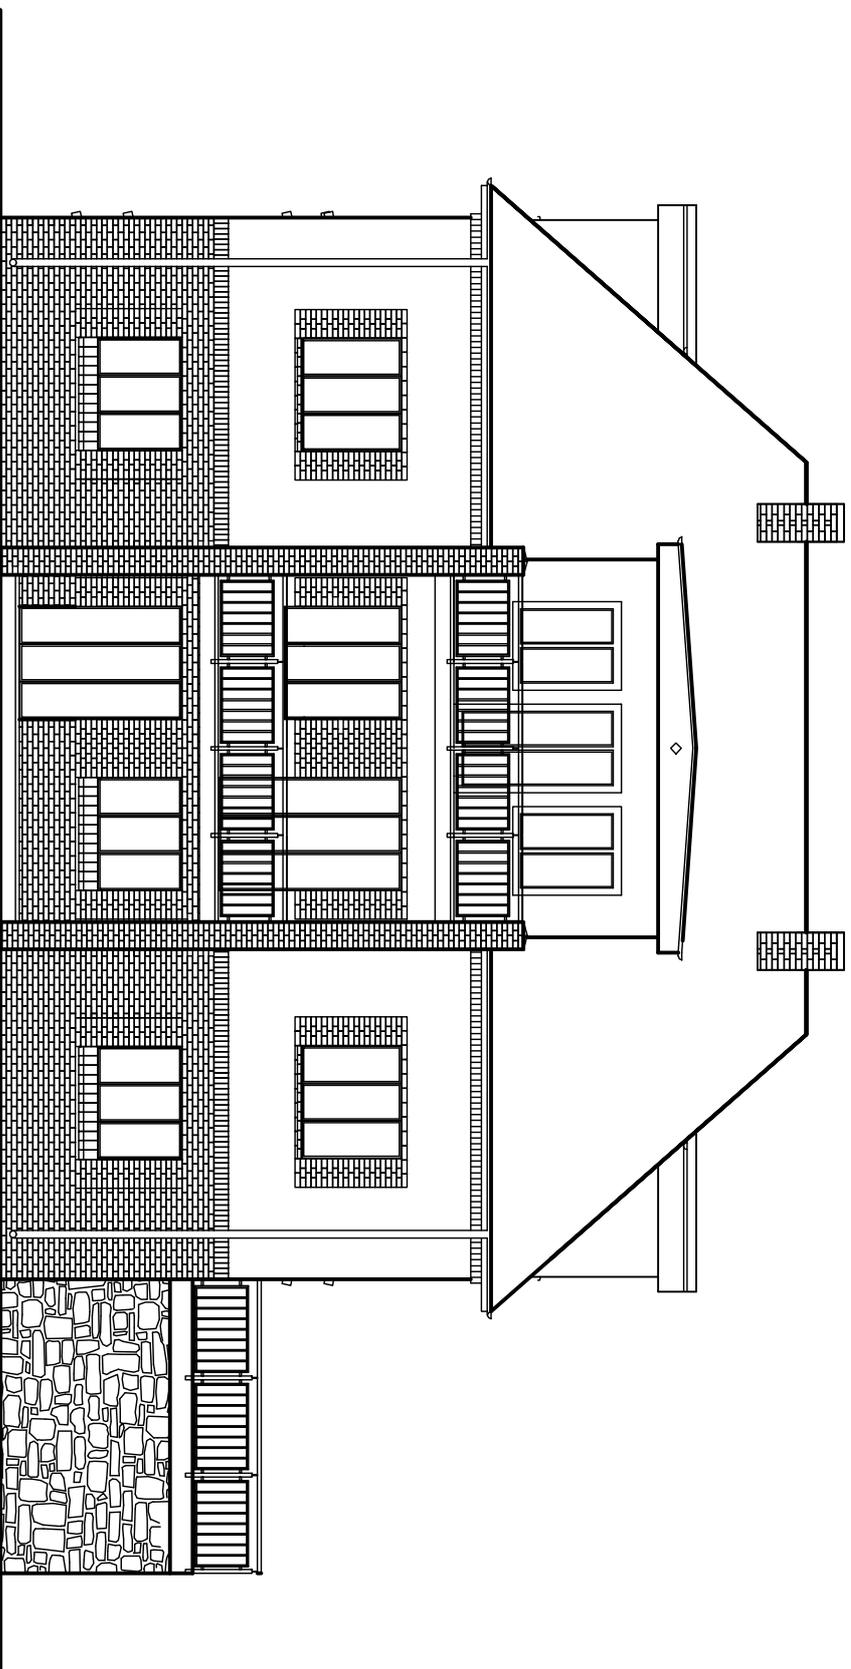

SÜD-OST ANSICHT

PETERSDORF
 BAUFIRMEN
UMBAU
 18918 BAD SANDWITZ/PETERSDORF
 AM SEE



BAUHER
KLAUS & MOND ZELL
 GUTENBERGSTR. 25 TEL/FON 030/288 89 82
 14000 BERLIN TEL/FAX 030/288 89 80


ARCHITECT
KLAUS ZELL ARCHITEKT VFA
 KUNIGLINDENSTR. 29 TEL/FON 030/281 89 11
 14007 BERLIN TEL/FAX 030/281 89 80

ZUSAMMEN
UNTERSUCHUNG
ERGEBNISSE
DACHMÄSSIGES
ANSICHTEN
SCHNITT

BLATTNR. 14-03
BLATTREIHE 02
DATUM 04.03.99

3

ANMERKUNGEN

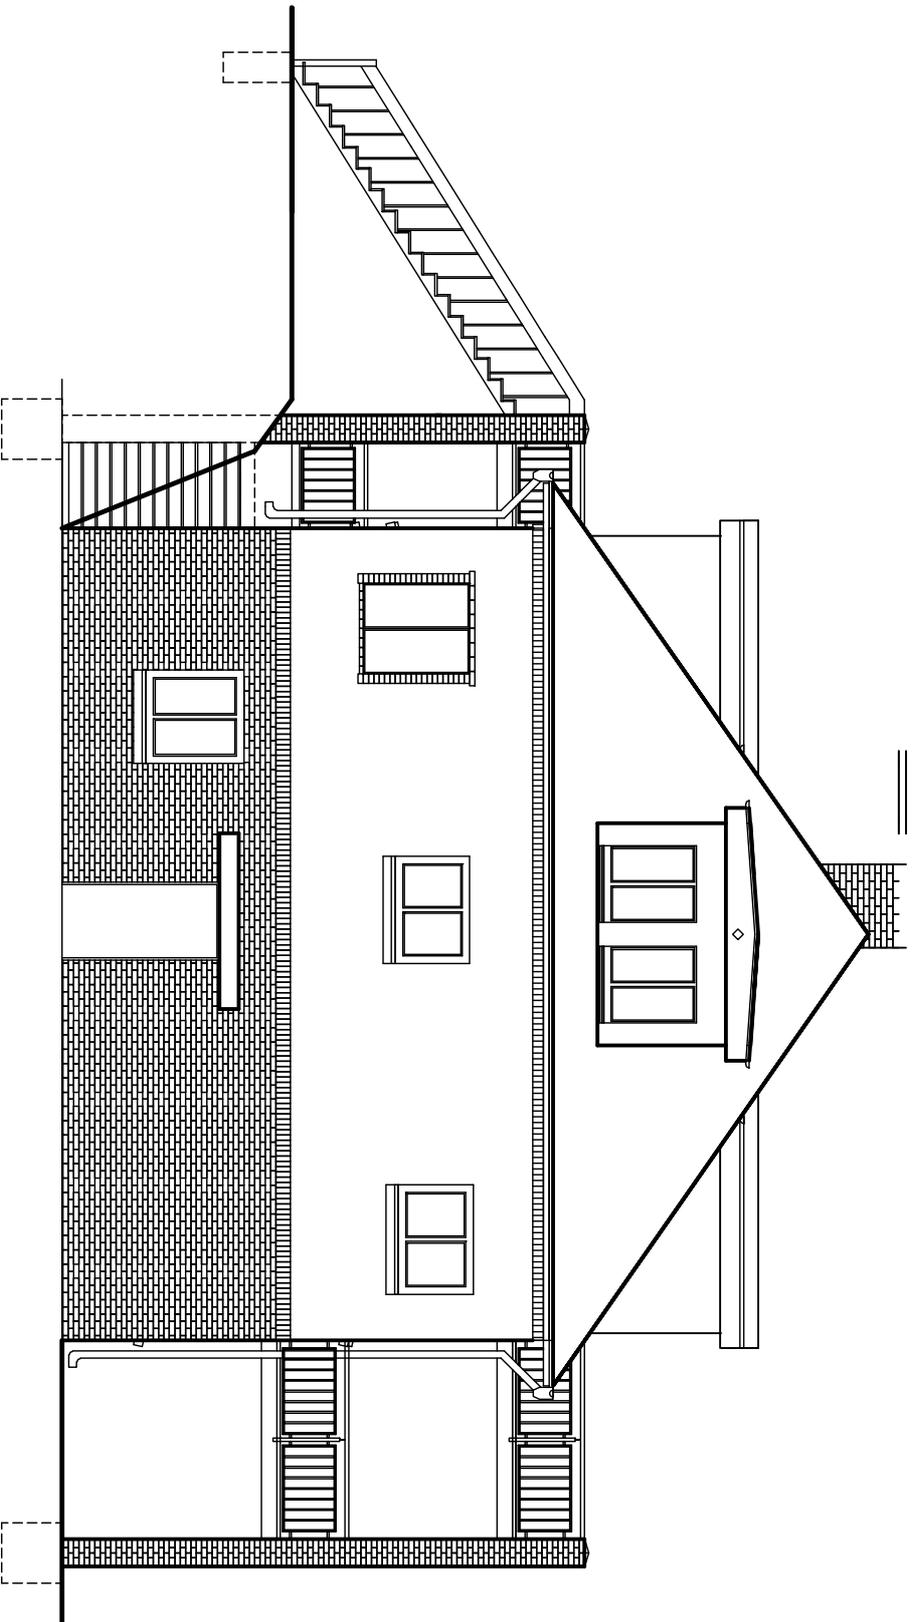

SÜD-WEST ANSICHT

PETERSDORF
 BAUFIRMEN
UMBAU
 18918 BAD SANDWITZ/PETERSDORF
 AM SEE



BAUHER **KLAUS & INGRID ZELL**
 GUTENBERGSTR. 22 TEL/FAX 030/283 89 82
 14000 BERLIN TEL/FAX 030/283 89 80

ARCHITECT **KLAUS ZELL ARCHITEKT VFA**
 KUNSTLEISTUNGSSTR. 29 TEL/FAX 030/281 89 11
 14007 BERLIN TEL/FAX 030/281 89 80


ZUSAMMEN **UNTERSCHIEDLICHE**
ENDGESAMMELTES **DACHENLÄNDLICHE**
ANSICHTEN **SCHNITT**

BLATTZAHL 1-100
BLATTGESAMTZAHL 22
DATUM 04.10.89

3

ANMERKUNGEN

SCHNITT

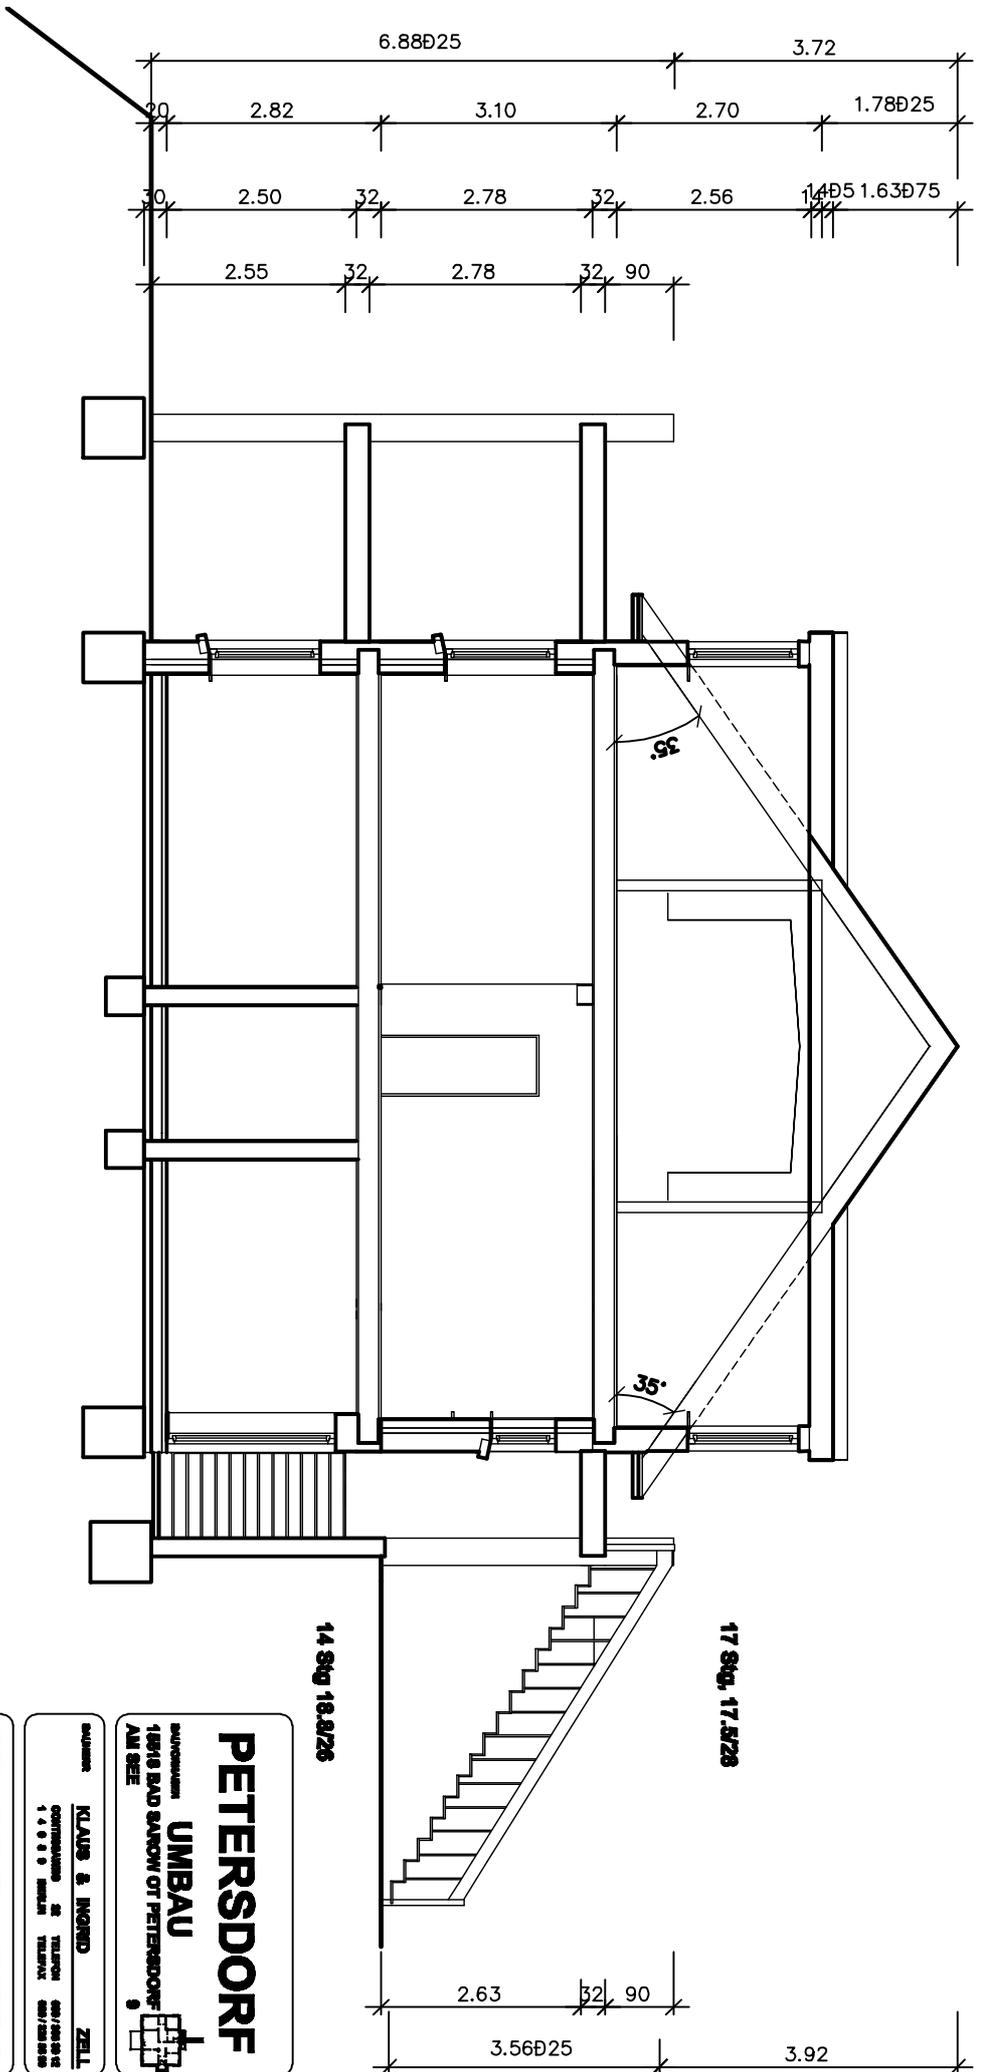

PETERSDORF
 BAUFACHBEREICH
UMBAU
 18918 BAD SANDWITZ/PETERSDORF
 AM SEE

BAUHER
KLAUS & INGRID
 ZELL

ARCHITECT
KLAUS ZELL ARCHITECT VFA
 HERRMANNSTRASSE 28 TELEFON 089/28189 42
 14007 MÜNCHEN TELEFAX 089/28189 80

**ZUSÄTZLICHE
 ENGINEERING
 DACHMANNWERKE
 ANSICHTEN
 SCHNITT**
 UNTERSCHÜSSIG
 ENGINEERING
 DACHMANNWERKE
 ANSICHTEN
 SCHNITT

**BAUZEICHEN
 BEZUGSZEICHEN
 DATUM**
 14-09
 04.08.2009
 04.08.2009

ANMERKUNGEN

3