




Mayer

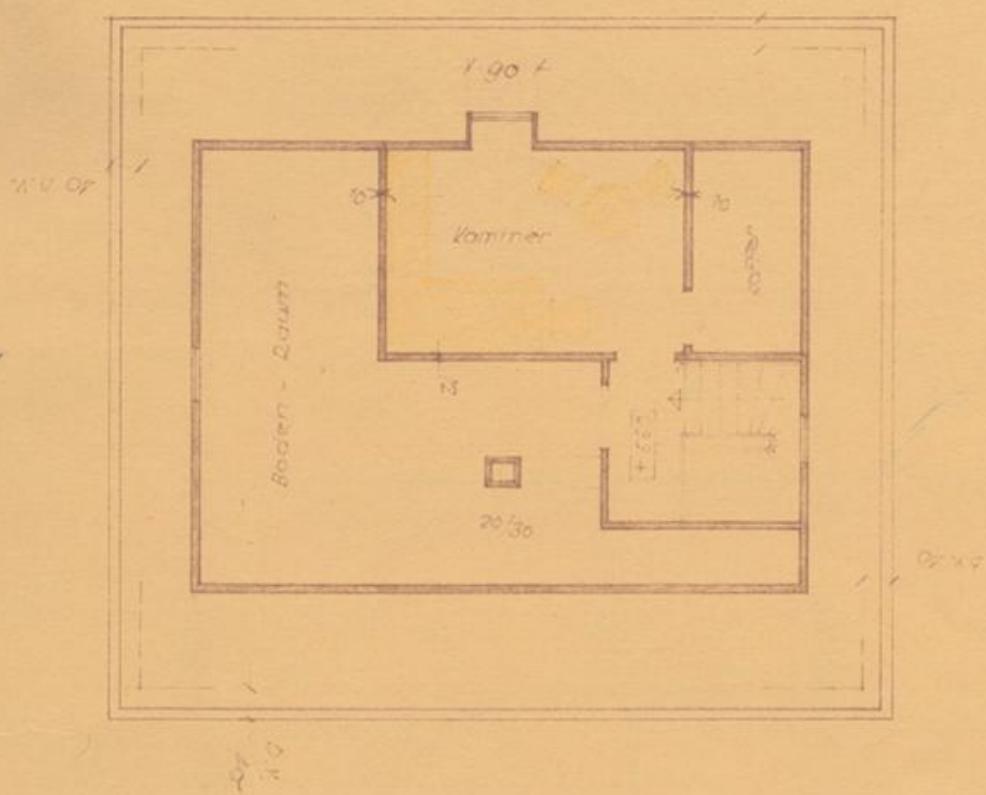

Dachgeschoss - Grundriss

Maßstab 1:100

Ursprüngliche Plan vom Dachgeschoss