


Raum name	Gemessene Fläche	Abzug gemäß WoFIV	Berechnete Fläche (NRF)
Raum 1	18,67 m ²	0,00%	18,67 m ²
Raum 2	13,22 m ²	0,00%	13,22 m ²
Küche	10,17 m ²	0,00%	10,17 m ²
Flur 2	4,42 m ²	0,00%	4,42 m ²
Flur 1	5,07 m ²	0,00%	5,07 m ²
Bad	5,22 m ²	0,00%	5,22 m ²
Summe	56,77 m²		56,77 m²

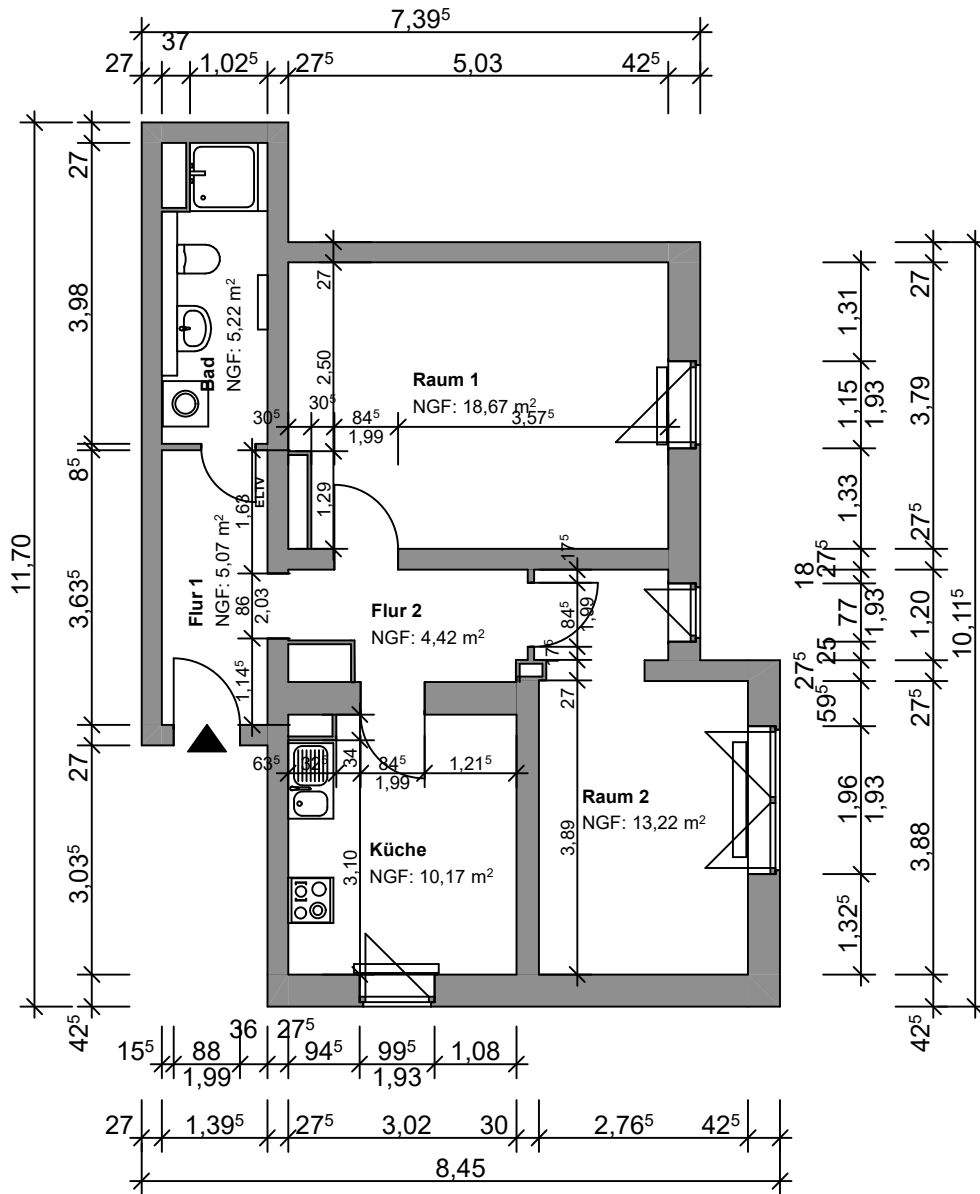

Objekt:
Hasselfelder Straße 6
38889 Blankenburg

Objektnummer:
449 / 6 / 203

Bauteil:
1. OG rechts

Bauvorhaben:
Bestandserfassung

Datum:
13.03.2024

gezeichnet:
Melching

Maßstab:
1:100

Zeichnung:
Grundriss



BWV

Beamten-Wohnungs-
Verein zu Hildesheim eG

Theaterstraße 8
31141 Hildesheim
05121 / 91 36 0