



# Grundriss DG

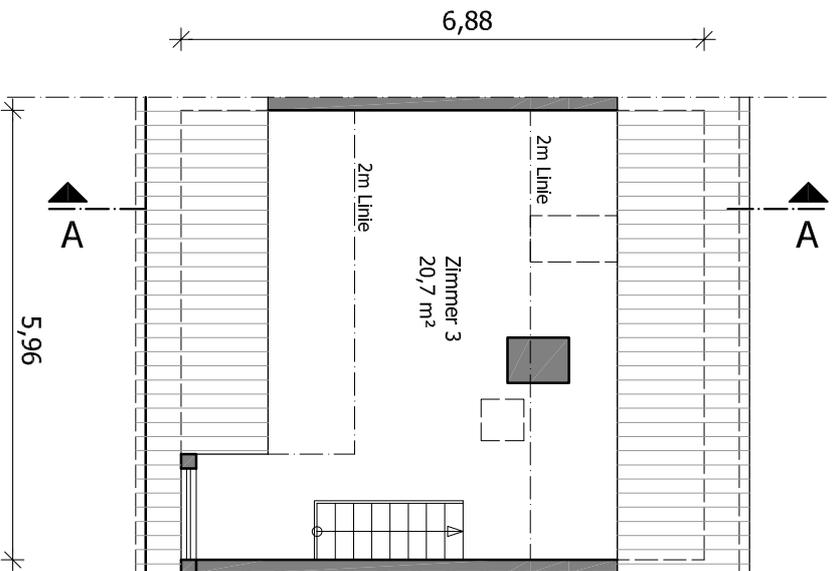

# Schnitt A - A

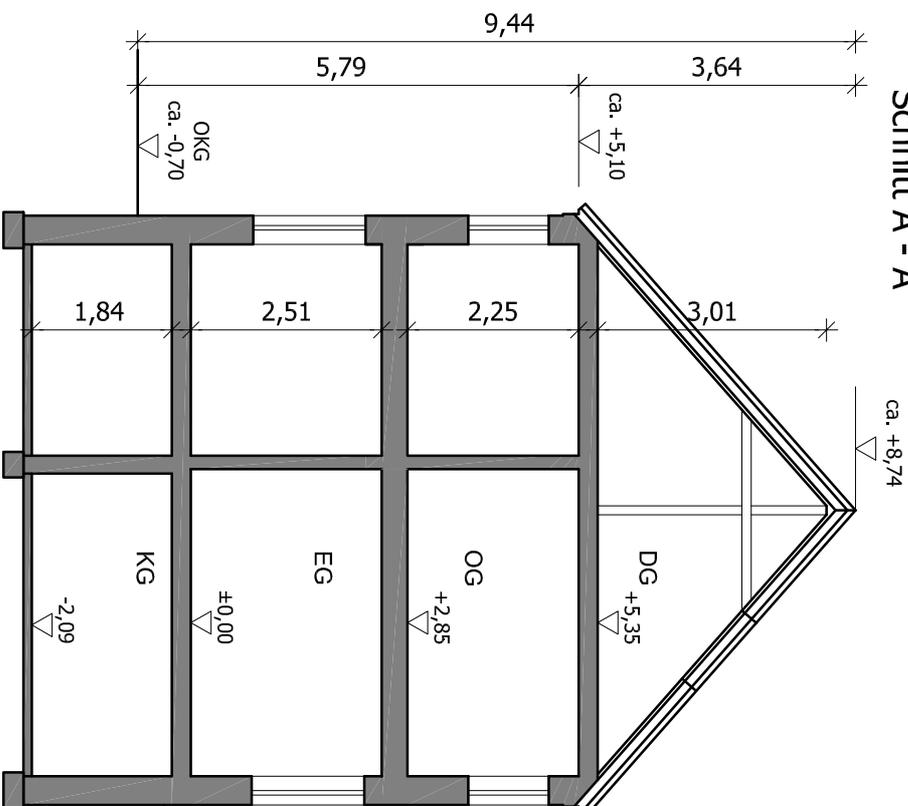

kein verformungsgerechtes Aufmaß  
Flächenangaben beziehen sich auf Fertigmaße

ANJA PILZ  
Ostiedlung 2  
04442 Zwenkau  
Tel.: 0178/7261016

Projekt:  
**Bestandsübersicht, Reihemittelhaus**  
Am Zipfel 17, 04564 Böhlen

Plan:  
**Grundriss DG und Schnitt**

Plan - Nr.: **02**  
Datum 10.05.2024

Maßstab: 1:100