

Stuttgart / Ditzingen

Golden Heights.

Lage des Hauses



Lageplan



Quartier Lageplan - BF2
Haus E07, Kellergeschoss



Wohnflächenberechnung
Erdgeschoss


Küche	11,7 m ²
WC	1,4 m ²
Wohnen / Essen	26,3 m ²
<hr/>	
1. Obergeschoss	
Bad	6,3 m ²
Flur	4,0 m ²
Kind 1	14,4 m ²
Schlafen	14,4 m ²

2. Obergeschoss


Abstellraum	2,3 m ²
Flur	1,7 m ²
Gast	9,6 m ²
Kind 2	14,6 m ²
<hr/>	
Wohnfläche gesamt	106,7 m ²
+ Dachterrasse 50%	5,9 m ²
+ Terrasse 50%	4,3 m ²
<hr/>	
DIN-Wohnfläche ges.	116,9 m ²

(inkl. 1% Putzabzug)

Unverbindliche Visualisierung

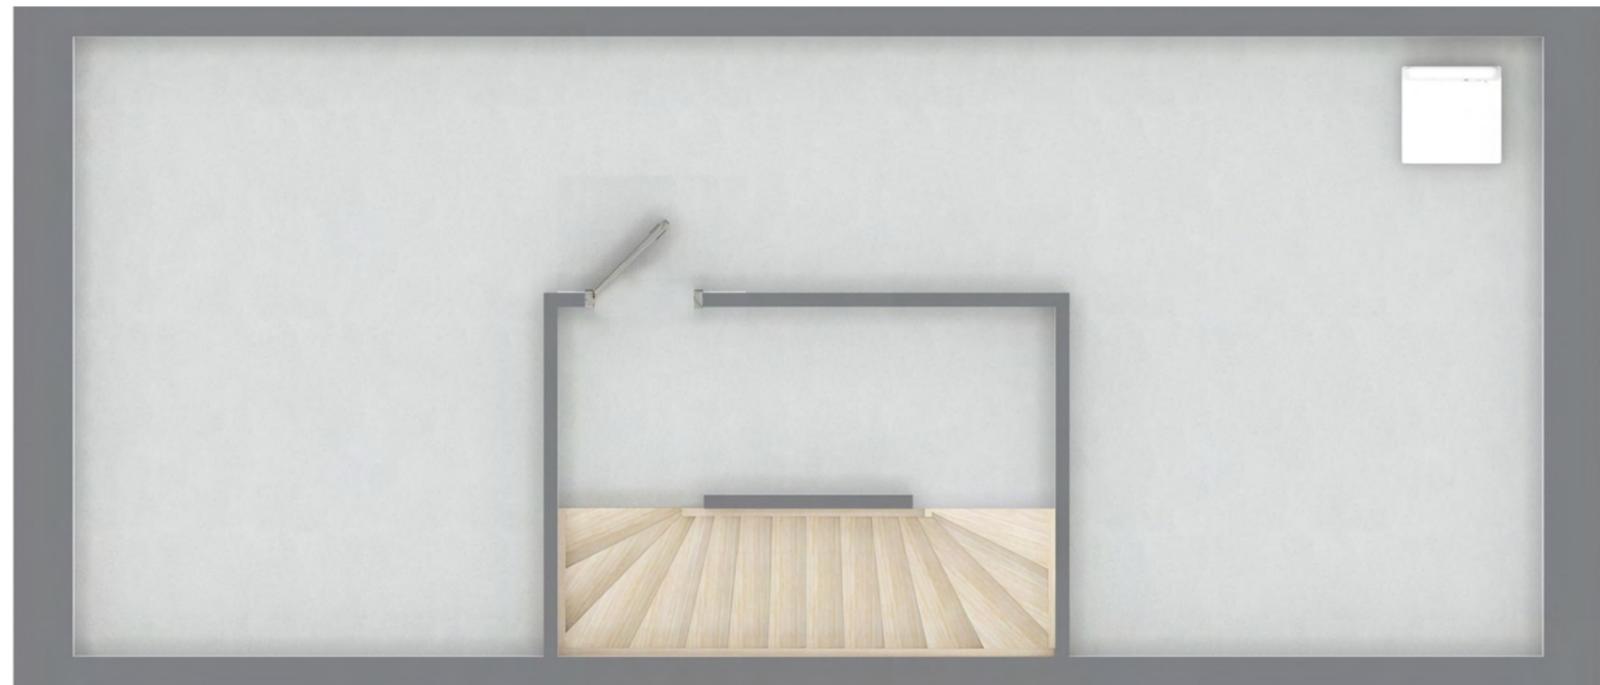

Maßstab 1:50

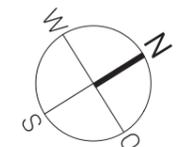

Stuttgart / Ditzingen

Golden Heights.

Lage des Hauses



Lageplan




Haus E07

Quartier Lageplan - BF2
Haus E07, Erdgeschoss



Lageplan

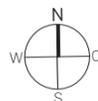

Wohnflächenberechnung
Erdgeschoss

Küche	11,7 m ²
WC	1,4 m ²
Wohnen / Essen	26,3 m ²

1. Obergeschoss

Bad	6,3 m ²
Flur	4,0 m ²
Kind 1	14,4 m ²
Schlafen	14,4 m ²

2. Obergeschoss


Abstellraum	2,3 m ²
Flur	1,7 m ²
Gast	9,6 m ²
Kind 2	14,6 m ²

Wohnfläche gesamt	106,7 m ²
+ Dachterrasse 50%	5,9 m ²
+ Terrasse 50%	4,3 m ²

DIN-Wohnfläche ges. (inkl. 1% Putzabzug)	116,9 m ²
---	----------------------

Unverbindliche Visualisierung

Maßstab 1:50

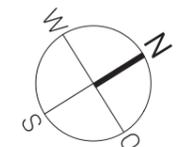

Stuttgart / Ditzingen

Golden Heights.

Lage des Hauses



Ansicht Süd - West

Lageplan



Haus E07

Quartier Lageplan - BF2
Haus E07, 1.Obergeschoss



Lageplan



Wohnflächenberechnung
Erdgeschoss


Küche	11,7 m ²
WC	1,4 m ²
Wohnen / Essen	26,3 m ²
<hr/>	
1. Obergeschoss	
Bad	6,3 m ²
Flur	4,0 m ²
Kind 1	14,4 m ²
Schlafen	14,4 m ²

2. Obergeschoss

Abstellraum	2,3 m ²
Flur	1,7 m ²
Gast	9,6 m ²
Kind 2	14,6 m ²
<hr/>	
Wohnfläche gesamt	106,7 m ²
+ Dachterrasse 50%	5,9 m ²
+ Terrasse 50%	4,3 m ²
<hr/>	
DIN-Wohnfläche ges.	116,9 m ²

(inkl. 1% Putzabzug) Unverbindliche Visualisierung

Maßstab 1:50

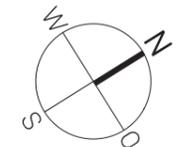

Stuttgart / Ditzingen

Golden Heights.

Lage des Hauses



Ansicht Süd - West

Lageplan




Haus E07

Quartier Lageplan - BF2
Haus E07, 2.Obergeschoss



Lageplan

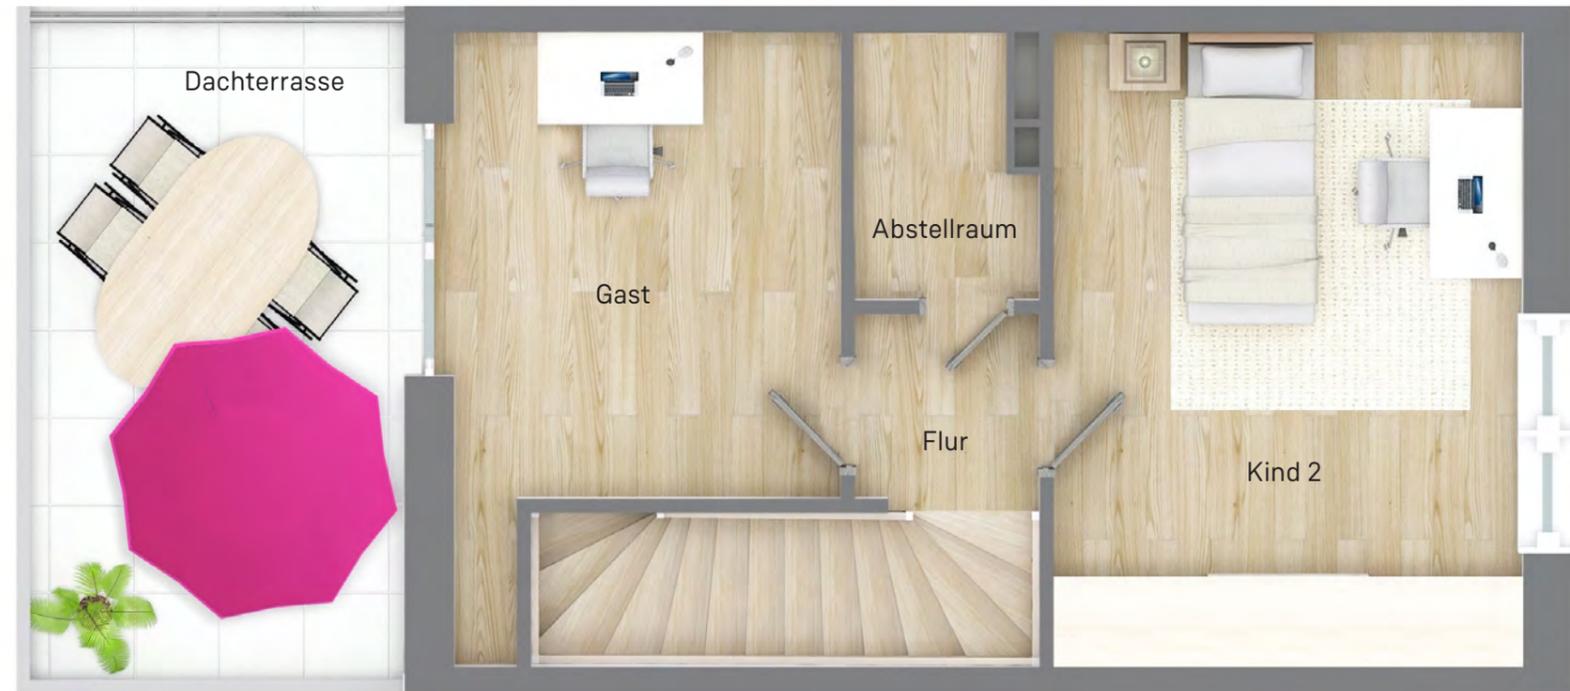

Wohnflächenberechnung
Erdgeschoss

Küche	11,7 m ²
WC	1,4 m ²
Wohnen / Essen	26,3 m ²
<hr/>	
1. Obergeschoss	
Bad	6,3 m ²
Flur	4,0 m ²
Kind 1	14,4 m ²
Schlafen	14,4 m ²

2. Obergeschoss

Abstellraum	2,3 m ²
Flur	1,7 m ²
Gast	9,6 m ²
Kind 2	14,6 m ²
<hr/>	
Wohnfläche gesamt	106,7 m ²
+ Dachterrasse 50%	5,9 m ²
+ Terrasse 50%	4,3 m ²
<hr/>	
DIN-Wohnfläche ges.	116,9 m ²

(inkl. 1% Putzabzug)

Unverbindliche Visualisierung

Maßstab 1:50

