
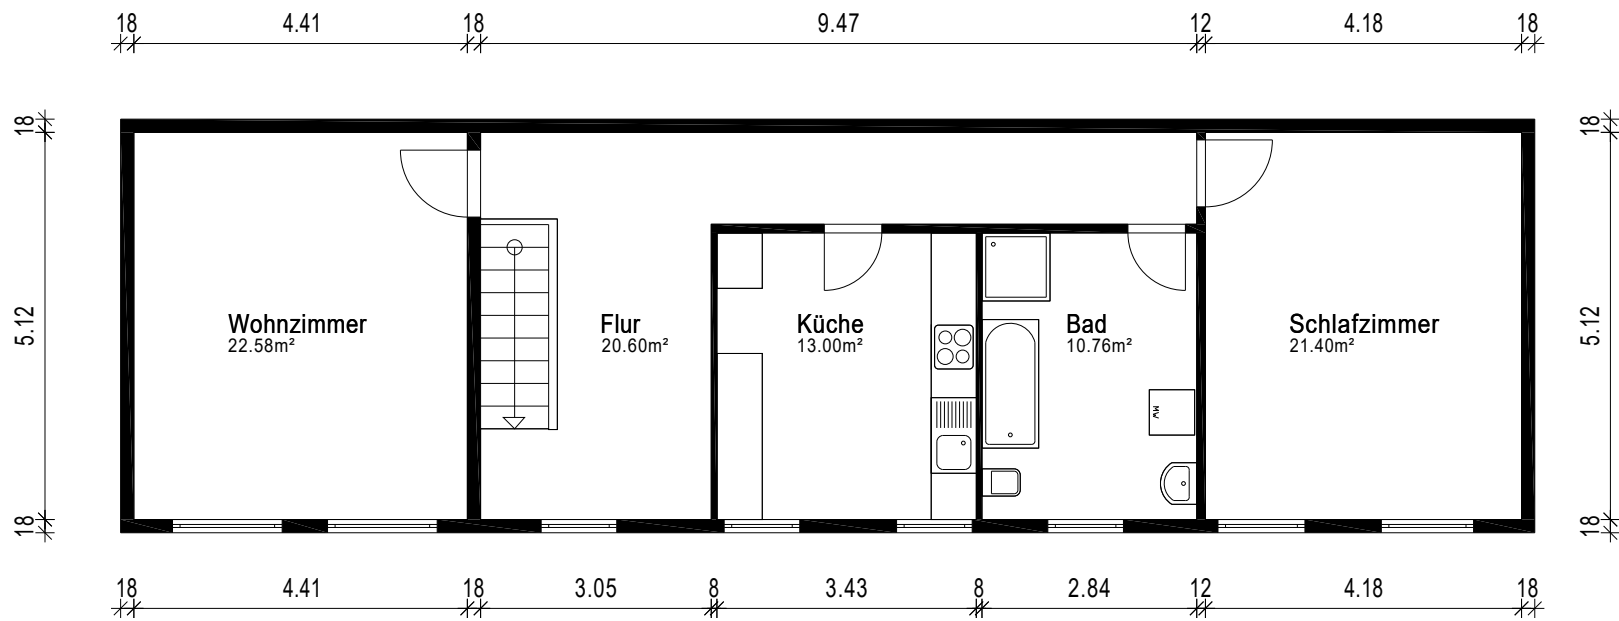


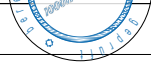

Gebäude ETW		 grundriss.com Ein Service der 1000hands AG  Aufmaß - CAD-Service - Flächen
Ort/Straße 13156 Berlin, Buchholzer Str. 74		
Planinhalt Obergeschoss		
Maßstab 1:100	Datum 04.08.2025	
Objekt-Nr. -	Plan-Nr. 1	