
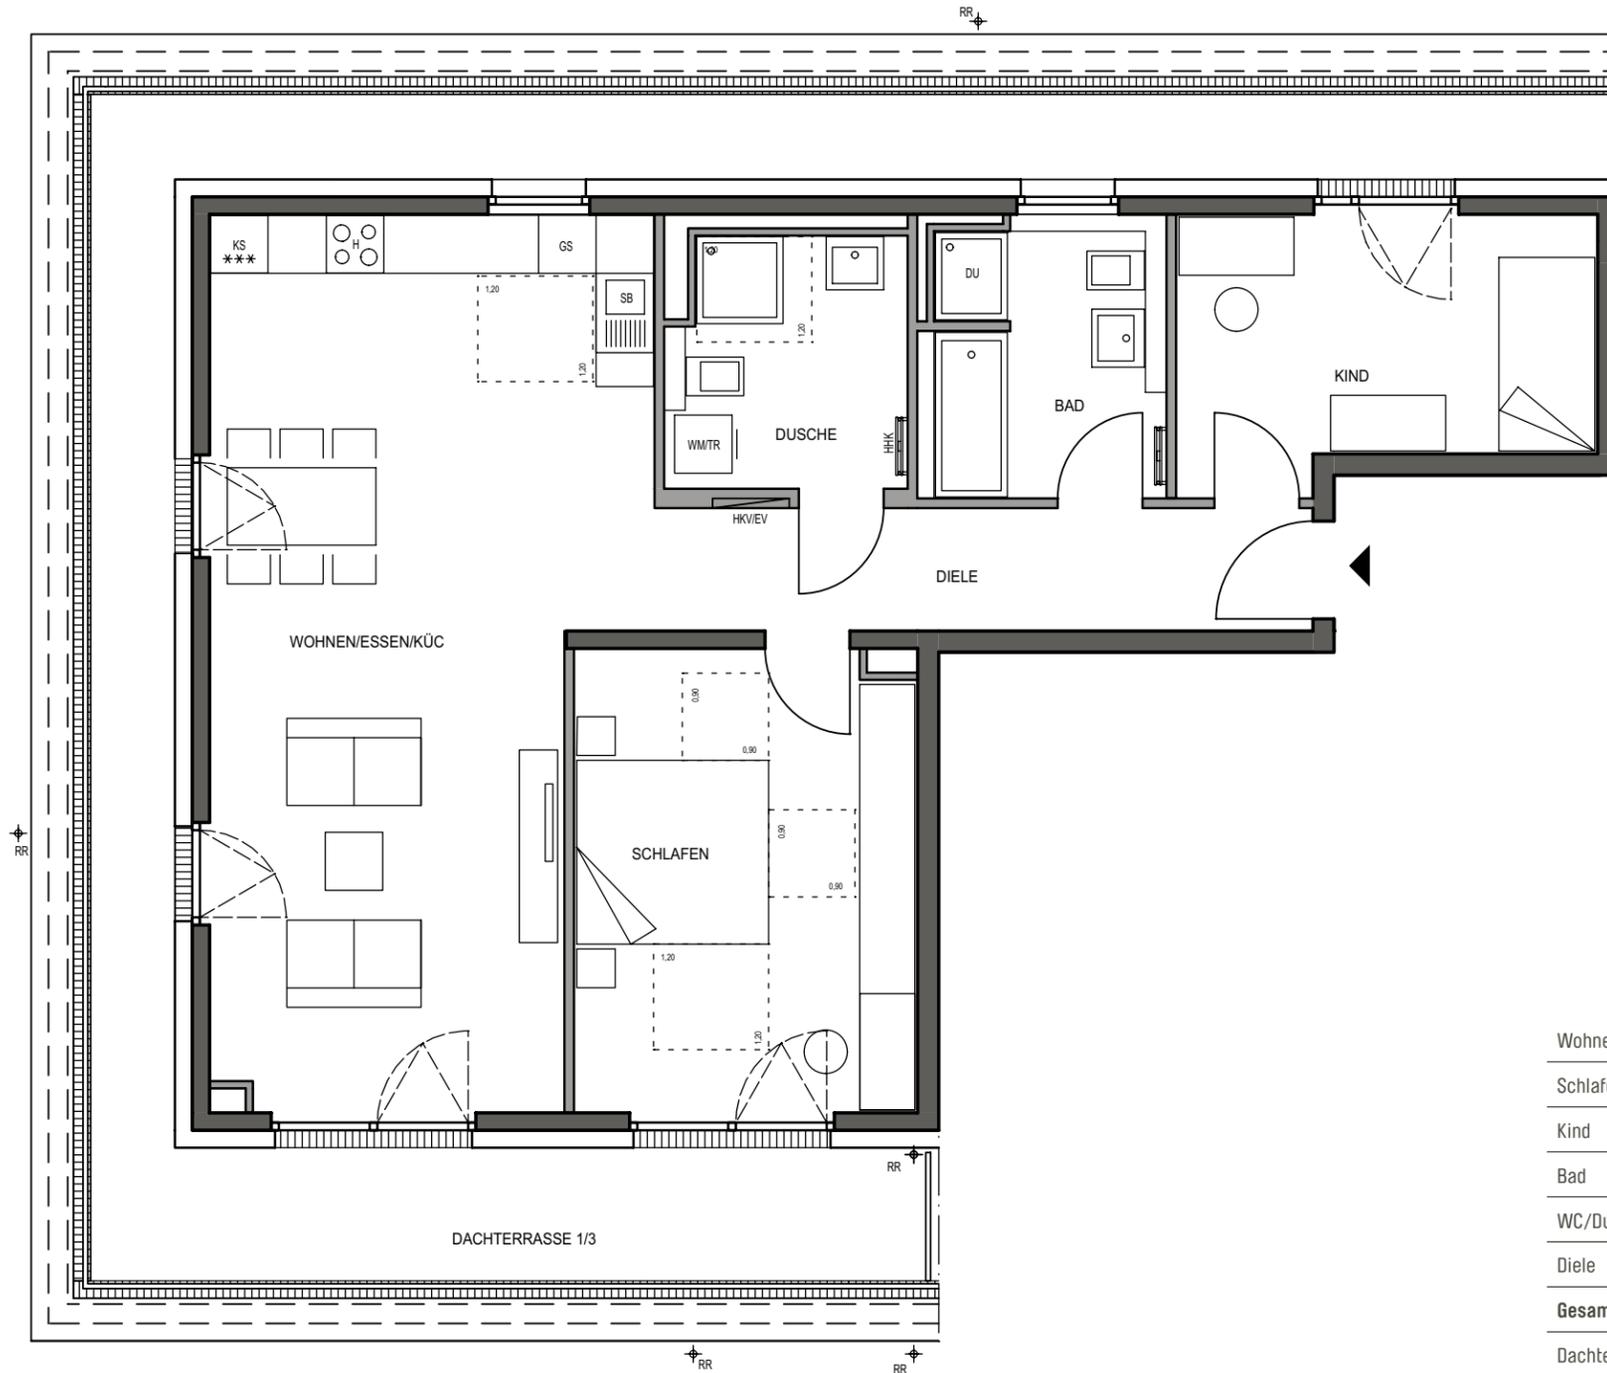


WOHNUNG 18 (DG)

3-Zimmer · Wfl. 103,24 qm · Maßstab 1:75

Barrierefreie Wohnung im Sinne der Bayerischen Bauordnung nach Art. 48 barrierefreies Bauen.

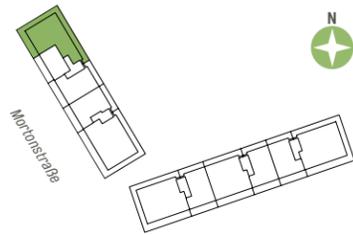

Wohnen/Essen/Kochen	39,04 qm
Schlafen	17,00 qm
Kind	11,54 qm
Bad	7,21 qm
WC/Dusche	6,35 qm
Diele	7,95 qm
Gesamt	89,09 qm
Dachterrasse (33,33 %)	14,15 qm
WOHNFLÄCHE GESAMT	103,24 qm

CONCEPT BAU Mortonstraße GmbH · Hans-Cornelius-Straße 4 · 82166 Gräfelfing
Projektrealisierung durch die CONCEPT BAU GmbH für die CONCEPT BAU Mortonstraße GmbH

Vorbehaltlich Änderungen aufgrund von technischen Notwendigkeiten. Die angegebenen Flächen wurden nach Rohbaumaßen ermittelt. Einzelne Änderungen vorbehalten. Illustrationen aus Sicht des Illustrators. Möblierung im Preis nicht enthalten. Vorab-Grundrisse, Planungsstand 15.12.2020

- | | | | | | | | |
|-----|--------------------|-----|--------------------|----|--------------|----|-----------------|
| EVT | Elektroverteilung | AHD | Abhangdecke | RR | Regenrohr | GS | Spülmaschine |
| H | Herd | HKV | Heizkreisverteiler | DK | Deckenkoffer | WM | Waschmaschine |
| HHK | Handtuchheizkörper | KS | Kühlschrank | SB | Spülbecken | TR | Trockner |
| RR | Regenfallrohr | DU | Dusche | | | DA | Deckenabsenkung |

gemäß Wohnflächenberechnung vom 29.09.2021
0 1m 2m 3m
Planungshilfe im Maßstab 1:75