


Wohnen an der Ihle - Wohnung 1

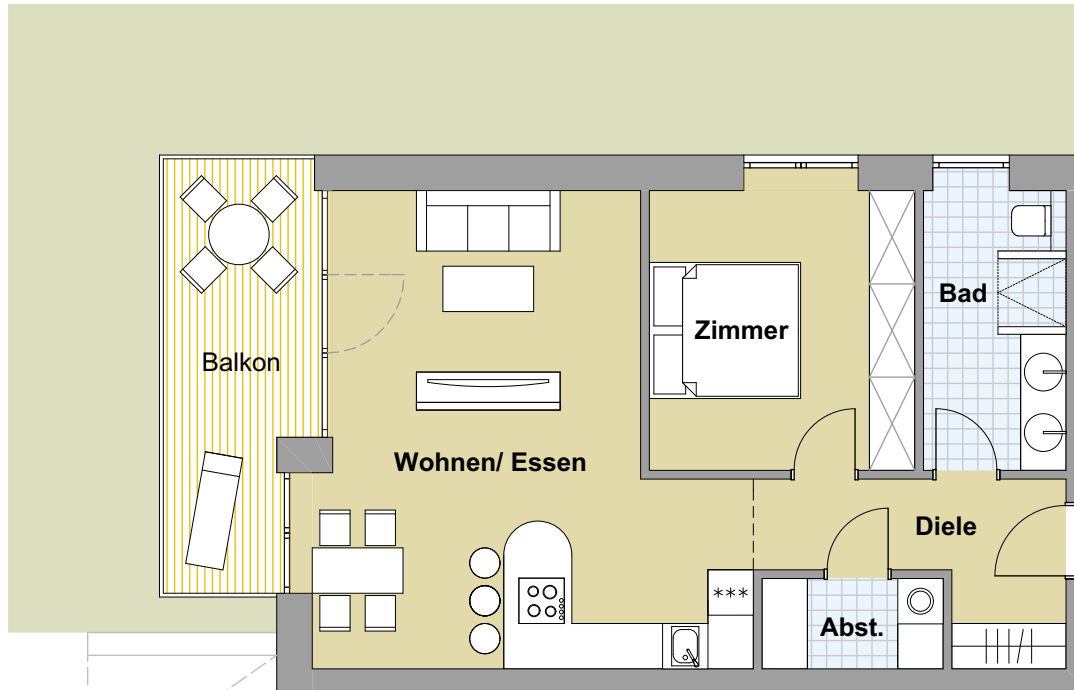


Wohnung 1

Wohnen/ Essen	31 m ²
Zimmer	13 m ²
Diele	7 m ²
Bad	7 m ²
Abstellraum	3 m ²
überdachter Balkon 50%	5 m ²
Gesamt	ca. 67 m²



Hochparterre

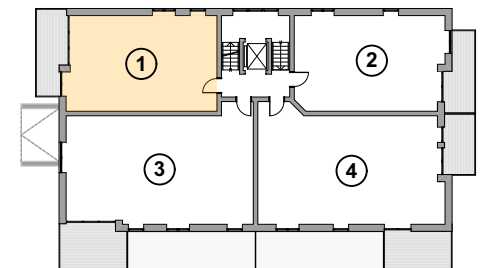

Grundriss Maßstab 1:100