


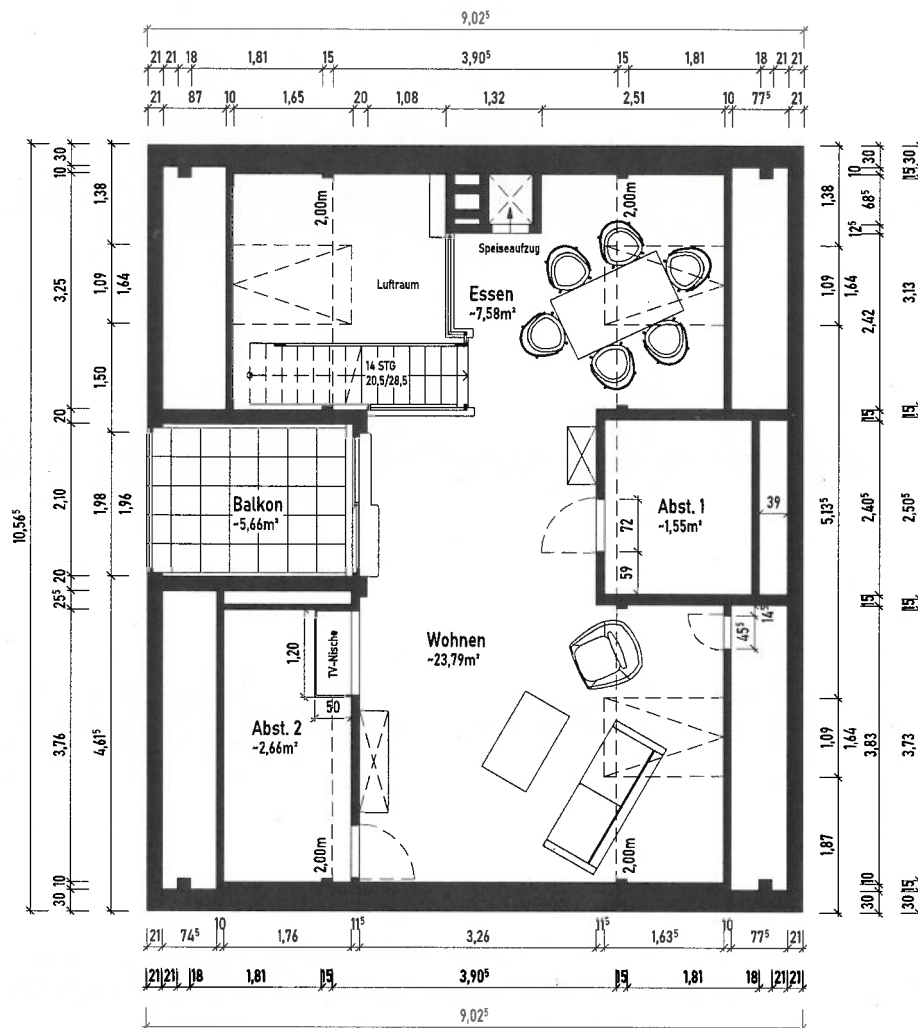

PROJEKT: WOHNHAUS MIT STALL

- 34414 WARBURG

PLANINHALT: GRUNDRISS DACHGESCHOSS

DATUM: 25.06.2024

MASSSTAB: 1 : 100

PLANFORMAT: DIN A4

