
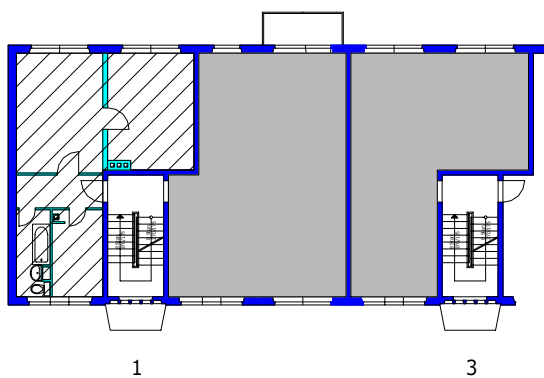


2-Zimmer-Wohnung 44,25 m²

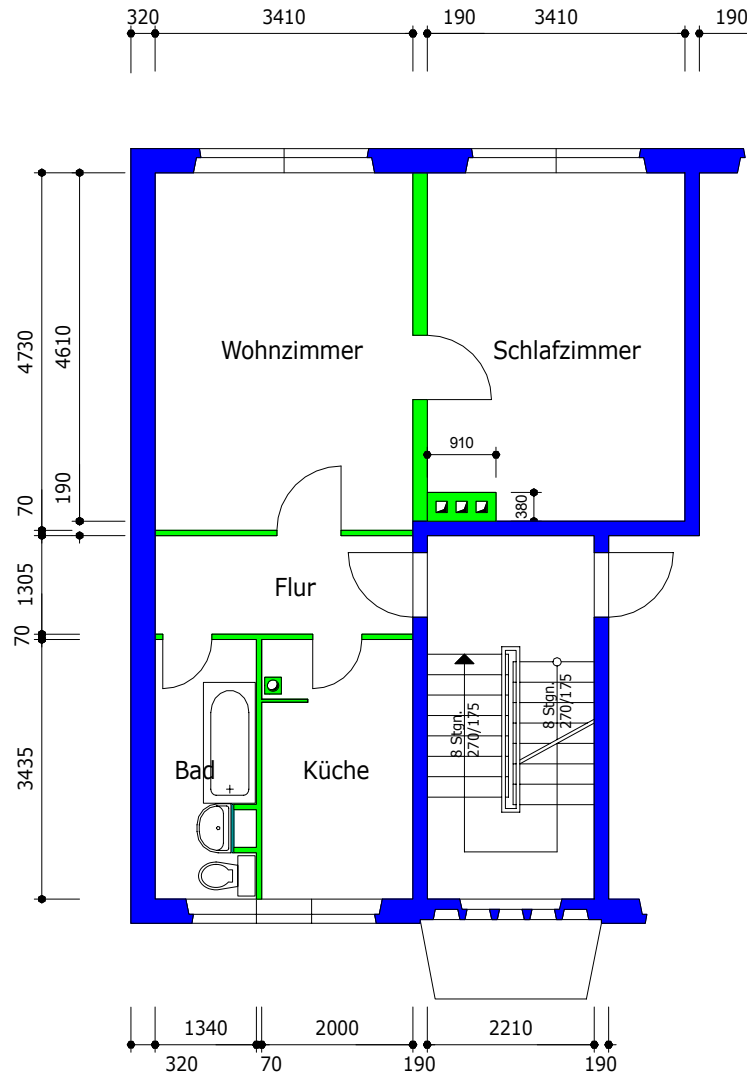

Maßangaben unverbindlich

	AWG Wohnungsbaugenossenschaft "Rennsteig" eG 98527 Suhl, Friedrich-König-Straße 11	Datum: 08/07
Objekt:	Hufelandstraße 1 - 280/001/301	Maßstab: 1 : 100
Zeichnung:	Grundriss 2-Zimmer-Wohnung 2.Obergeschoss links	