

L A G E P L A N

Zeichnerischer Teil des Lageplans
(§ 9 SächsBO-DurchführVO)

Landkreis: Leipzig
Stadt/Gemeinde: Zwenkau
Gemarkung/Flur: Zwenkau/ -

Blatt 1

Existierender Bebauungsplan: Bebauungsplan Nr. 27
der Stadt Zwenkau "Seebad Zwenkau"
2. Änderung Stand: 12.04.2013


mittlere Geländehöhe (Bereich proj. Whs) = $+(126,83 + 126,89 + 126,45 + 127,11 + 127,15)/5 = +126,89$ m NN

Abstandsflächen: A1 = $0,4H^*$ $(132,86m - 126,89m) = 2,39$ m, jedoch mind. 3,00 m = A

A2 = $0,4H^*$ $(135,29m - 126,89m) = 3,36$ m, jedoch mind. 3,00 m = A

A3 = $0,4H^*$ $(131,05m - 126,89m) = 1,66$ m, jedoch mind. 3,00 m = A

A4 = $0,4H^*$ $(130,40m - 126,89m) = 1,40$ m, jedoch mind. 3,00 m = A

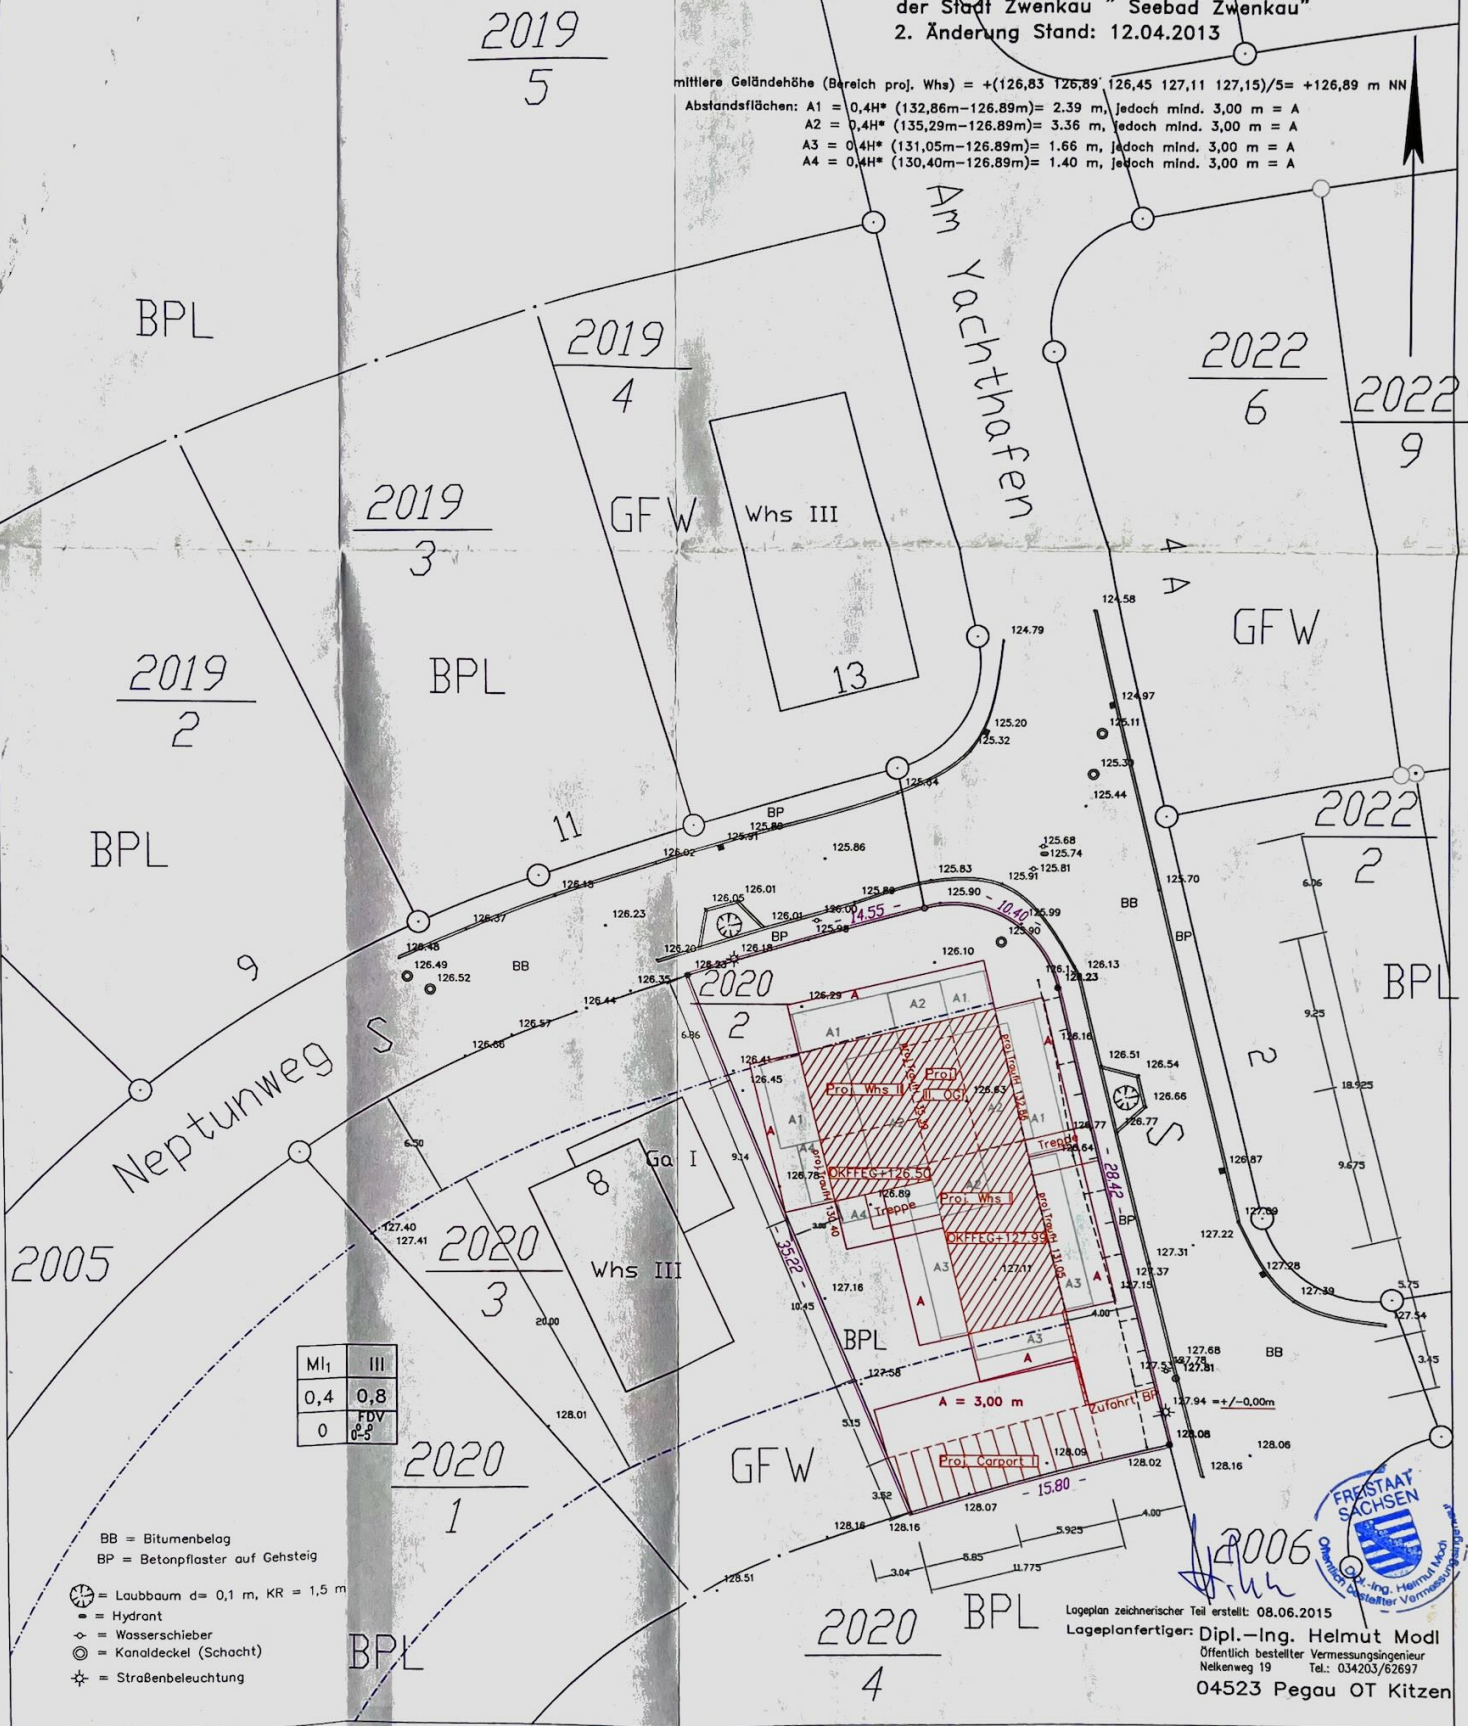

Maßstab 1: 250

Höhensystem: DHHN92 (NN)

Unterirdische Anlagen und Leitungen
sind dem Planfertiger nicht bekannt
und im Lageplan nicht dargestellt.

Lageplan zeichnerischer Teil erstellt: 08.06.2015

Lageplanfertiger: Dipl.-Ing. Helmut Modl
Öffentlich bestellter Vermessungsingenieur
Nelkenweg 19 Tel.: 034203/62697

04523 Pegau OT Kitzen