
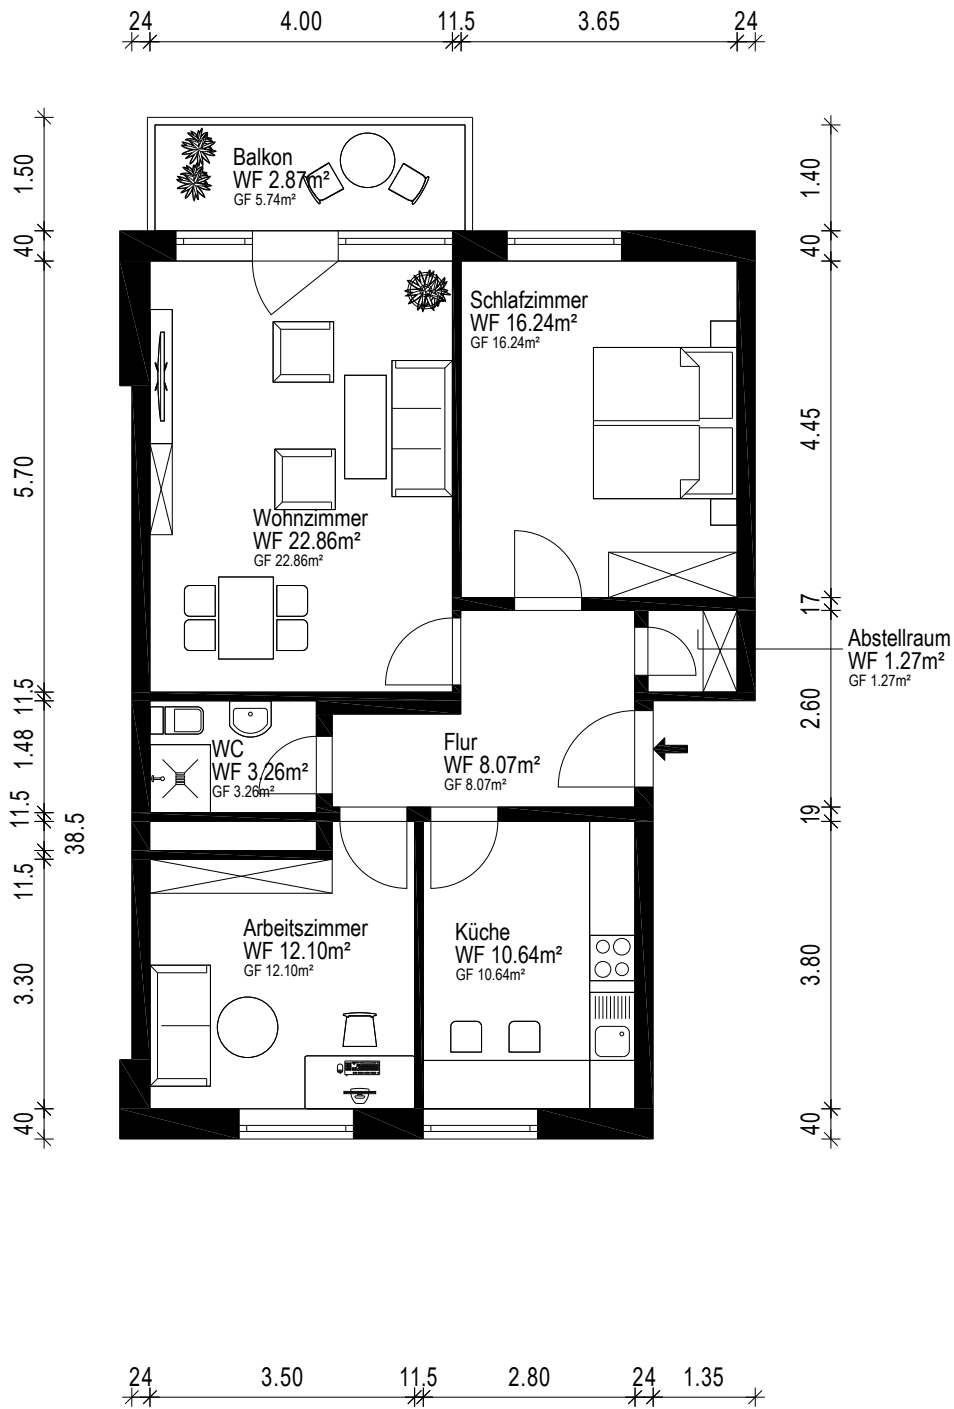


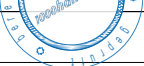

Gebäude ETW		 grundriss.com Ein Service der 1000hands AG Aufmaß - CAD-Service - Flächen
Ort/Straße 44534 Lünen, Schul Straße 57		
Planinhalt Obergeschoss		
Maßstab 1:100	Datum 02.01.2026	
Objekt-Nr. -	Plan-Nr. 1	