


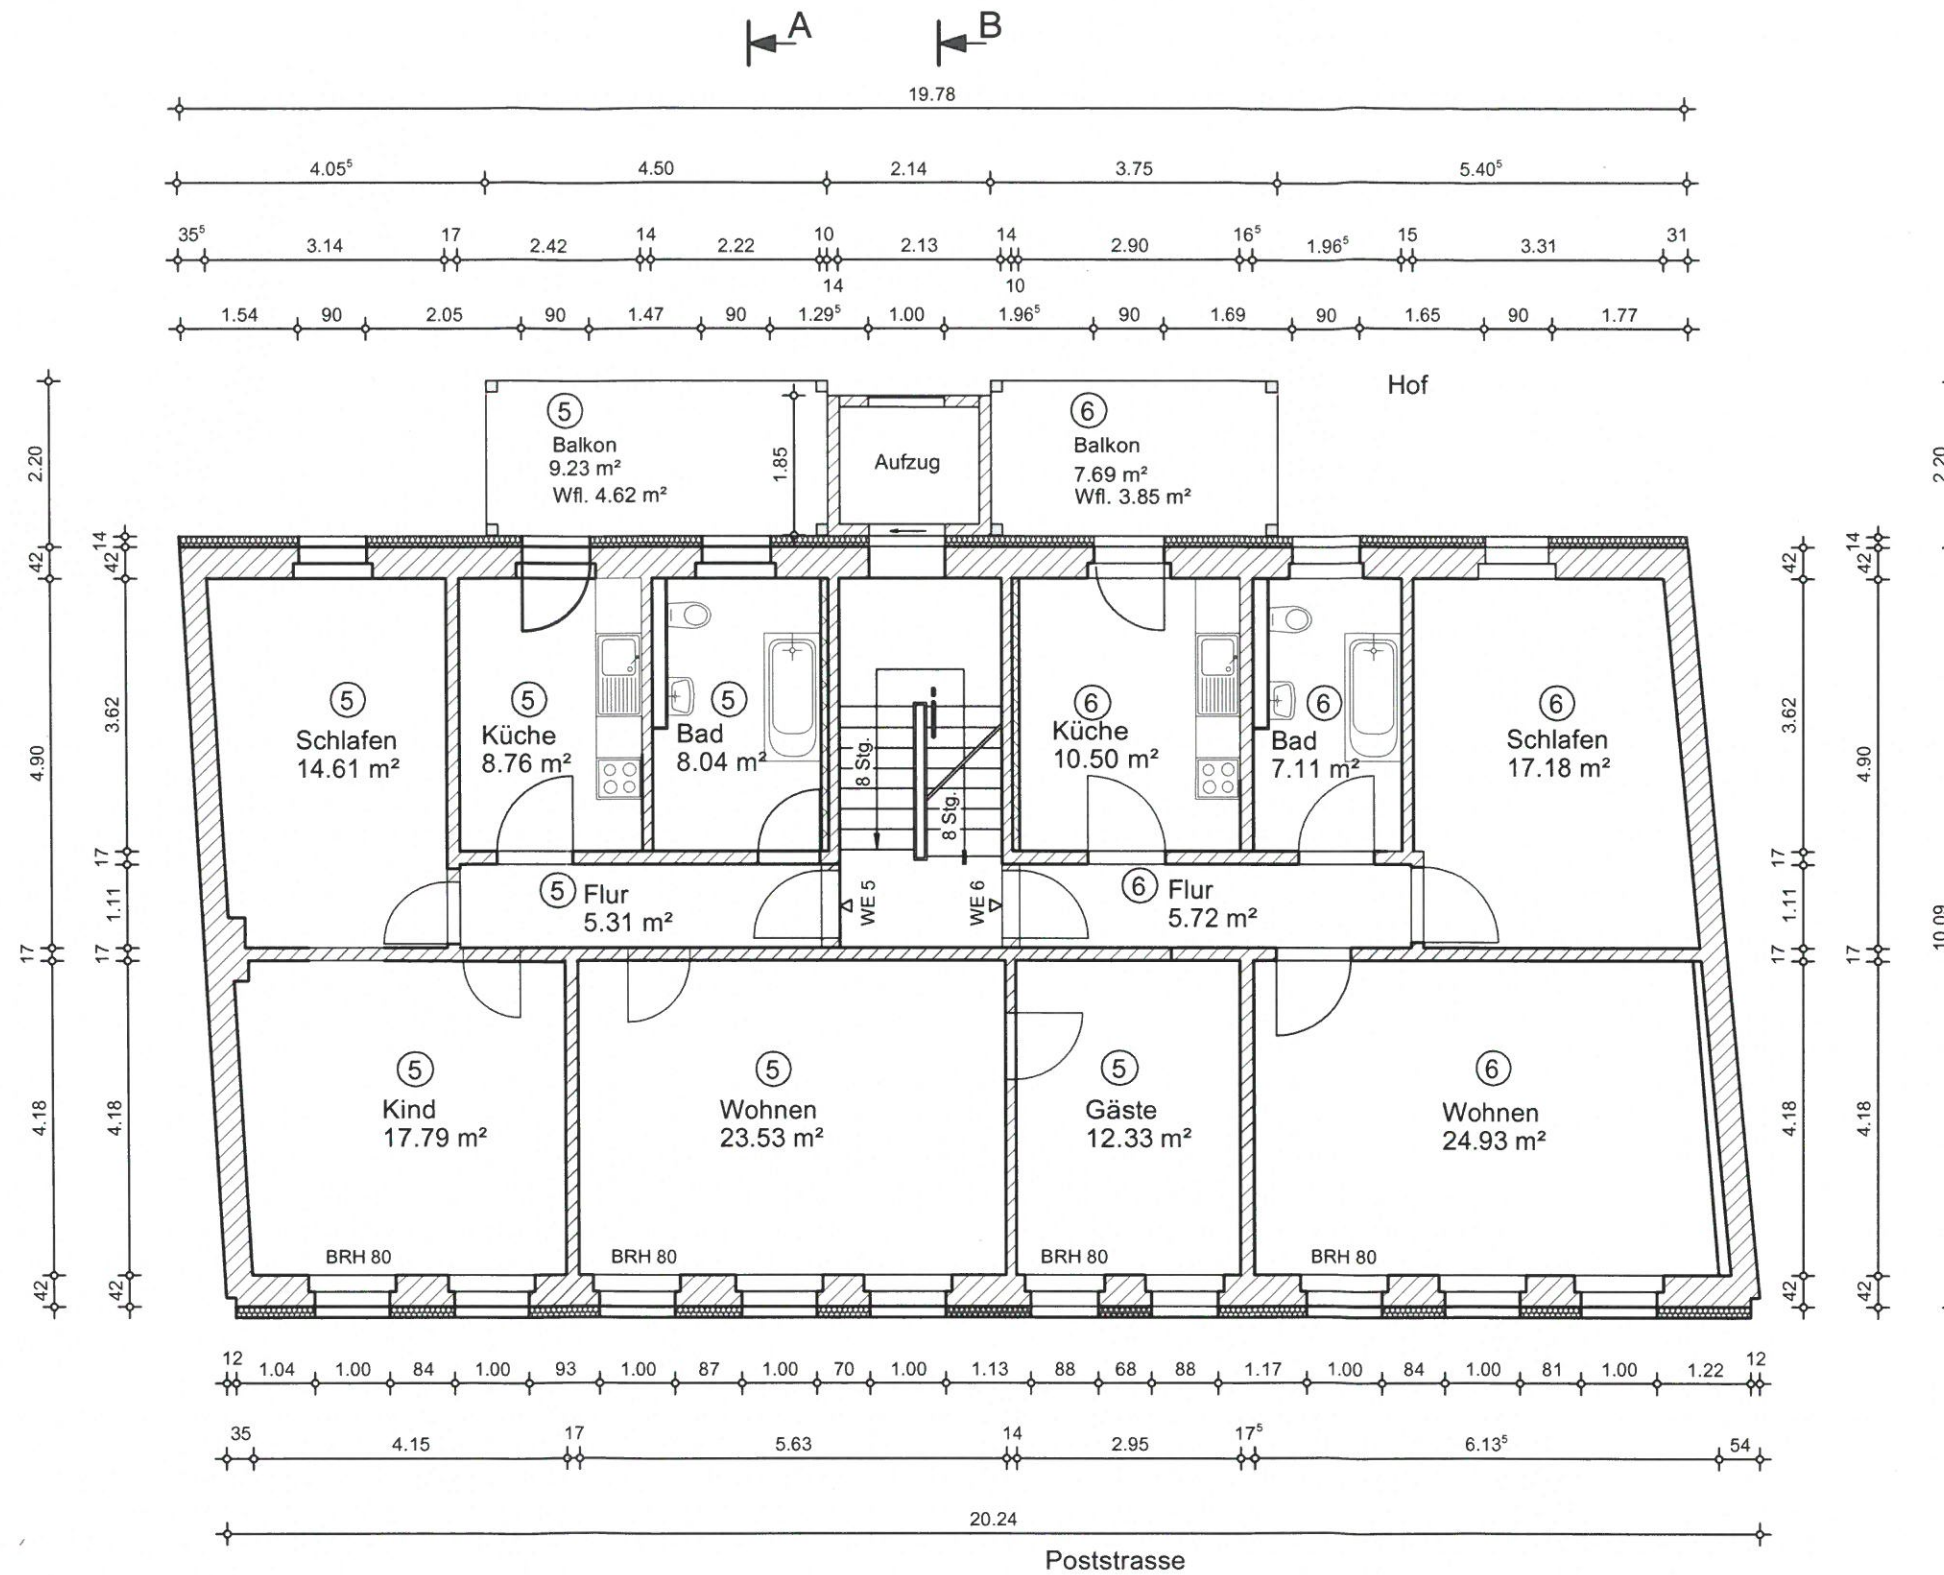

Wohnflächen:

⑤ WE 5 - links	
Wohnen	23,53 m ²
Kind	17,79 m ²
Schlafen	14,61 m ²
Gäste	12,33 m ²
Küche	8,76 m ²
Bad	8,04 m ²
Flur	5,31 m ²
Balkon	4,62 m ²

Gesamtwohnfläche: 94,99 m²

⑥ WE 6 - rechts	
Wohnen	24,93 m ²
Schlafen	17,18 m ²
Küche	10,50 m ²
Bad	7,11 m ²
Flur	5,72 m ²
Balkon	3,85 m ²

Gesamtwohnfläche: 69,29 m²

Projekt: DG-Ausbau / Umnutz. Bäckerei in WE / Anbau Balkontürme und Aufzug			
Poststrasse 4, 39130 Magdeburg			
Abgeschlossenheit			
Zeichnung: Grundriss 2. Obergeschoss			
Datum: 20.09.2023	Bauherr: B & P Projektentwicklungsgesellschaft mbH Wittekindstrasse 20, 32130 Enger	Freigabe:	
Planung:	Architektur- und Ingenieurbüro Dipl.-Bauing. Günter Janich Harnackstraße 16a 39175 Biederitz Tel.: 03 92 92 - 66 8 77 Fax: 03 92 92 - 66 9 63 e-mail: janichbuero@freinet.de	Freigabe:	
Maßstab: 1:100	Plan Nr.: 05	Index:	Blattgröße: A3