


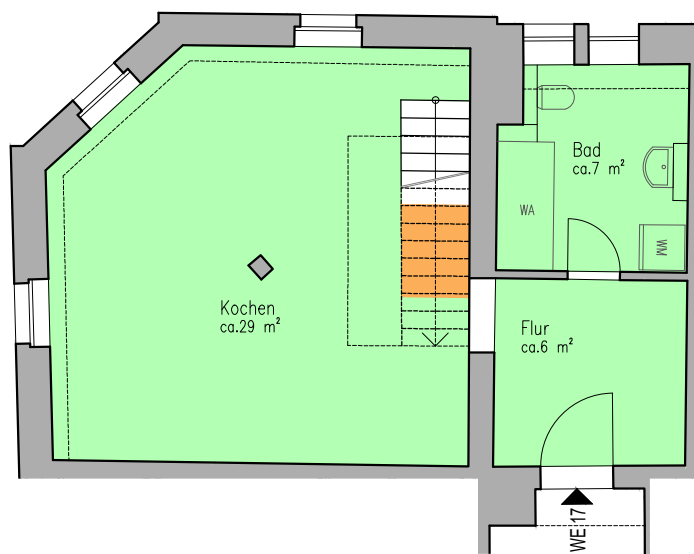

Vermessungsbüro KRAFT

Öffentlich bestellter Vermessungsingenieur
Dipl.-Ing. Winfried Kraft
Henriettenstraße 2 09112 Chemnitz

Grundriss 3.Obergeschoss

Wohnung Nr.: 17 links

Objekt:

Ricarda-Huch-Straße 1
09116 Chemnitz

Maßstab

1 : 100

24.05.2023