
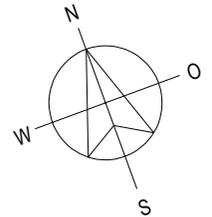


t malz  
immobilien

OBJEKT: 2281  
24986 Satrup  
PLANINHALT: Grundriss Erdgeschoss  
MAßSTAB: 1:100



Grundriss zur Massentnahme nicht geeignet!

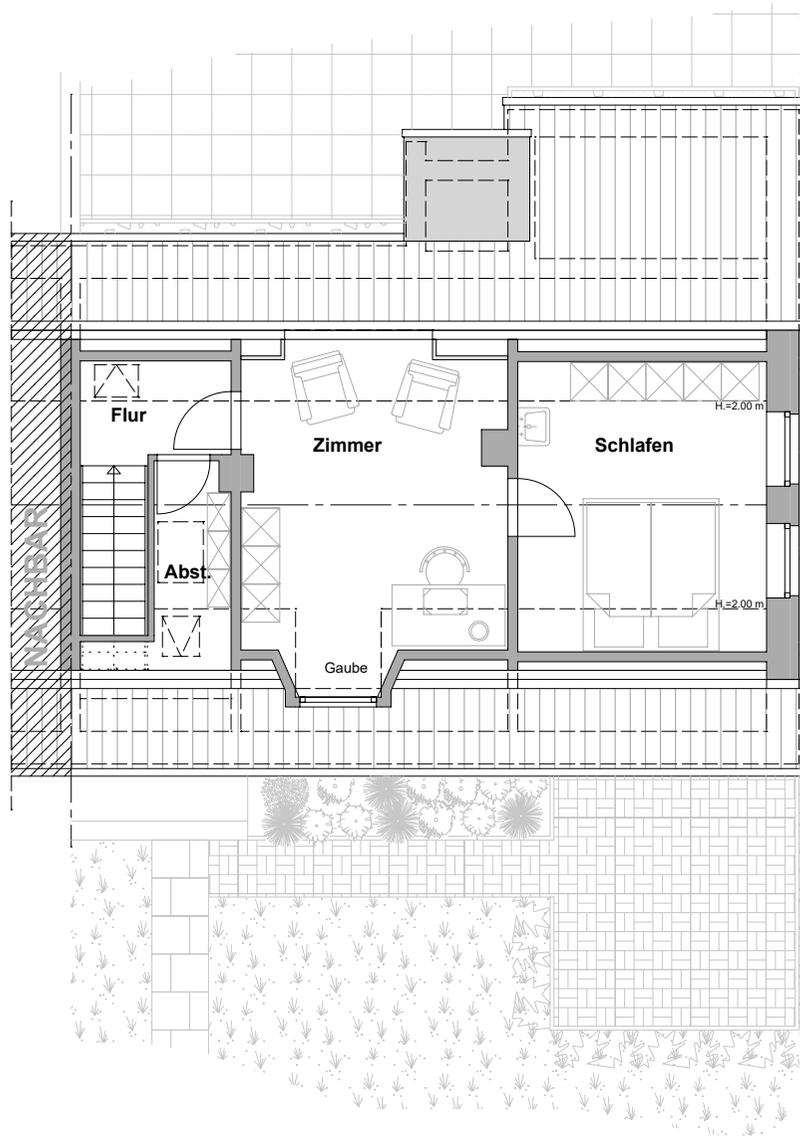

t malz  
 Immobilien

OBJEKT: 2281  
 24986 Satrup  
 PLANINHALT: Grundriss Dachgeschoss  
 MAßSTAB: 1:100

Grundriss zur Massentnahme nicht geeignet!

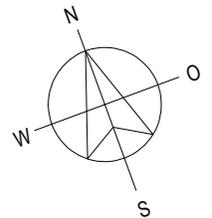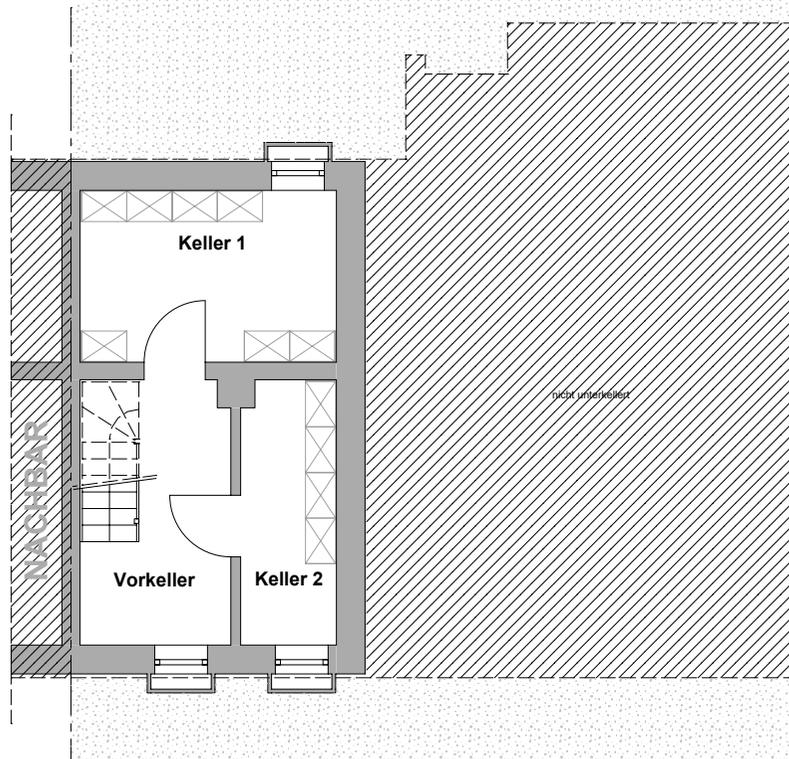

**t malz**  
immobilien

OBJEKT: 2281  
24986 Satrup  
PLANINHALT: Grundriss Kellergeschoss  
MAßSTAB: 1:100

Grundriss zur Massentnahme nicht geeignet!