


2 Zimmer-Wohnung 46,00 m²

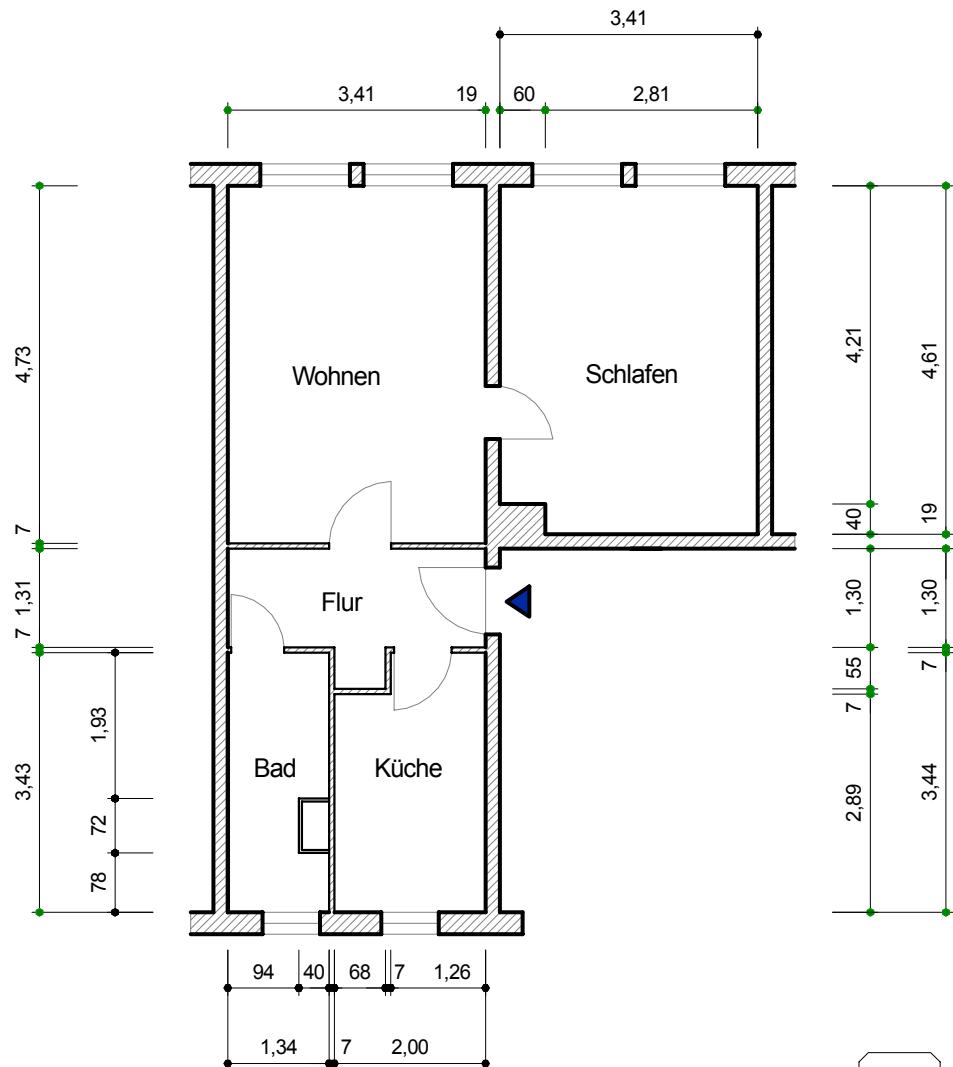

Maßangaben unverbindlich



**AWG Wohnungsbaugenossenschaft "Rennsteig" eG
98527 Suhl, Friedrich-König-Straße 11**

Datum:
12/03

Objekt:

Leonhard-Frank-Straße 94 - 233/094/301

Maßstab:
1 : 100

Zeichnung:

Grundriss - 2 Zimmer-Wohnung 2. Obergeschoß links