




Lustenau Rheindorferstraße

Haus A Top W10

3 Zimmerwohnung
Dachgeschoss

Wohnnutzfläche: 100.3 m²
Terrassenfläche: 105.6 m²

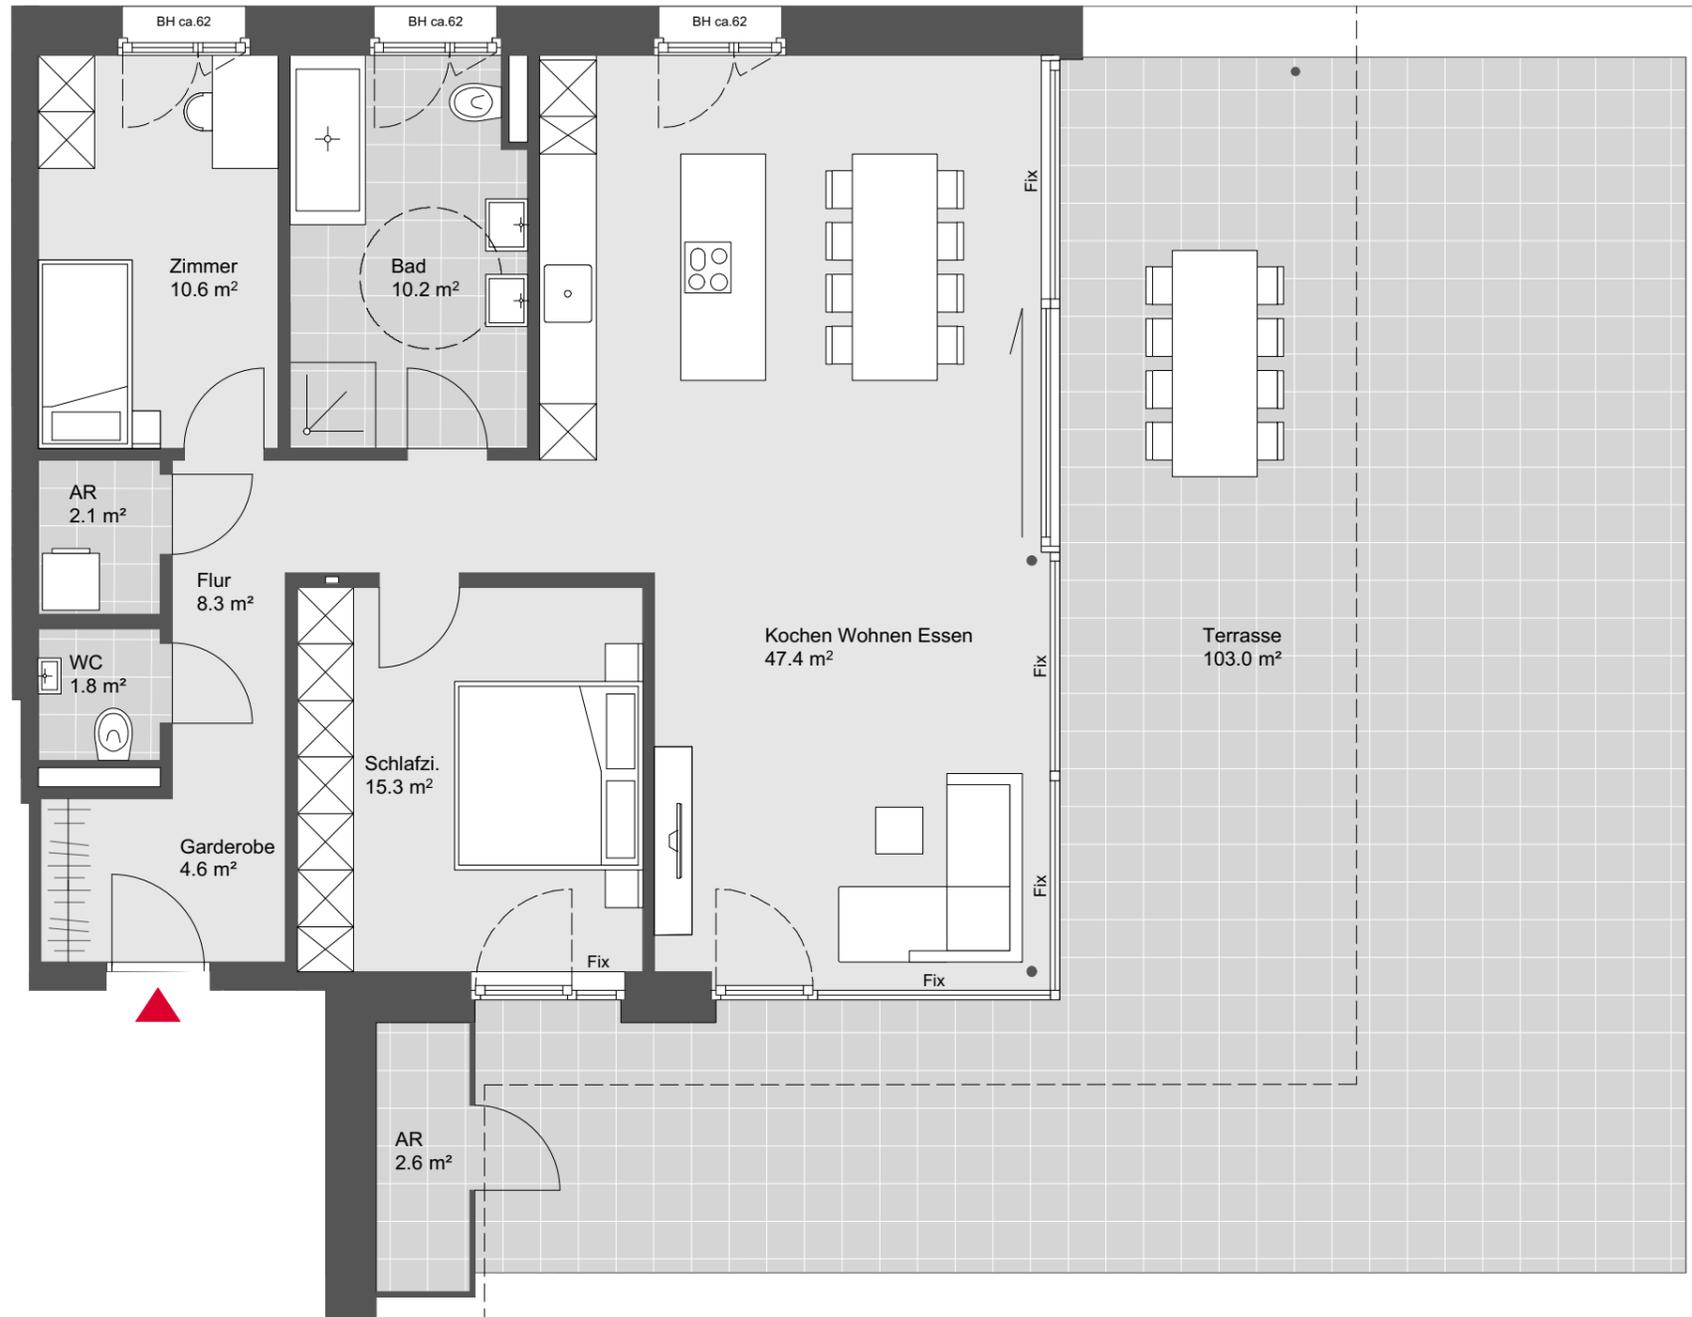

Übersichtsplan



Symbolbild



Grundriss - Maßstab 1:75

