


URB TORREMAR C/WASHINGTON PARCELA 43E, BENALMADENA (MALAGA)
ESCALA 1/100

PLANTA SÓTANO


SUPERFICIE CONSTRUIDA PLANTA SÓTANO: 262.72 m²

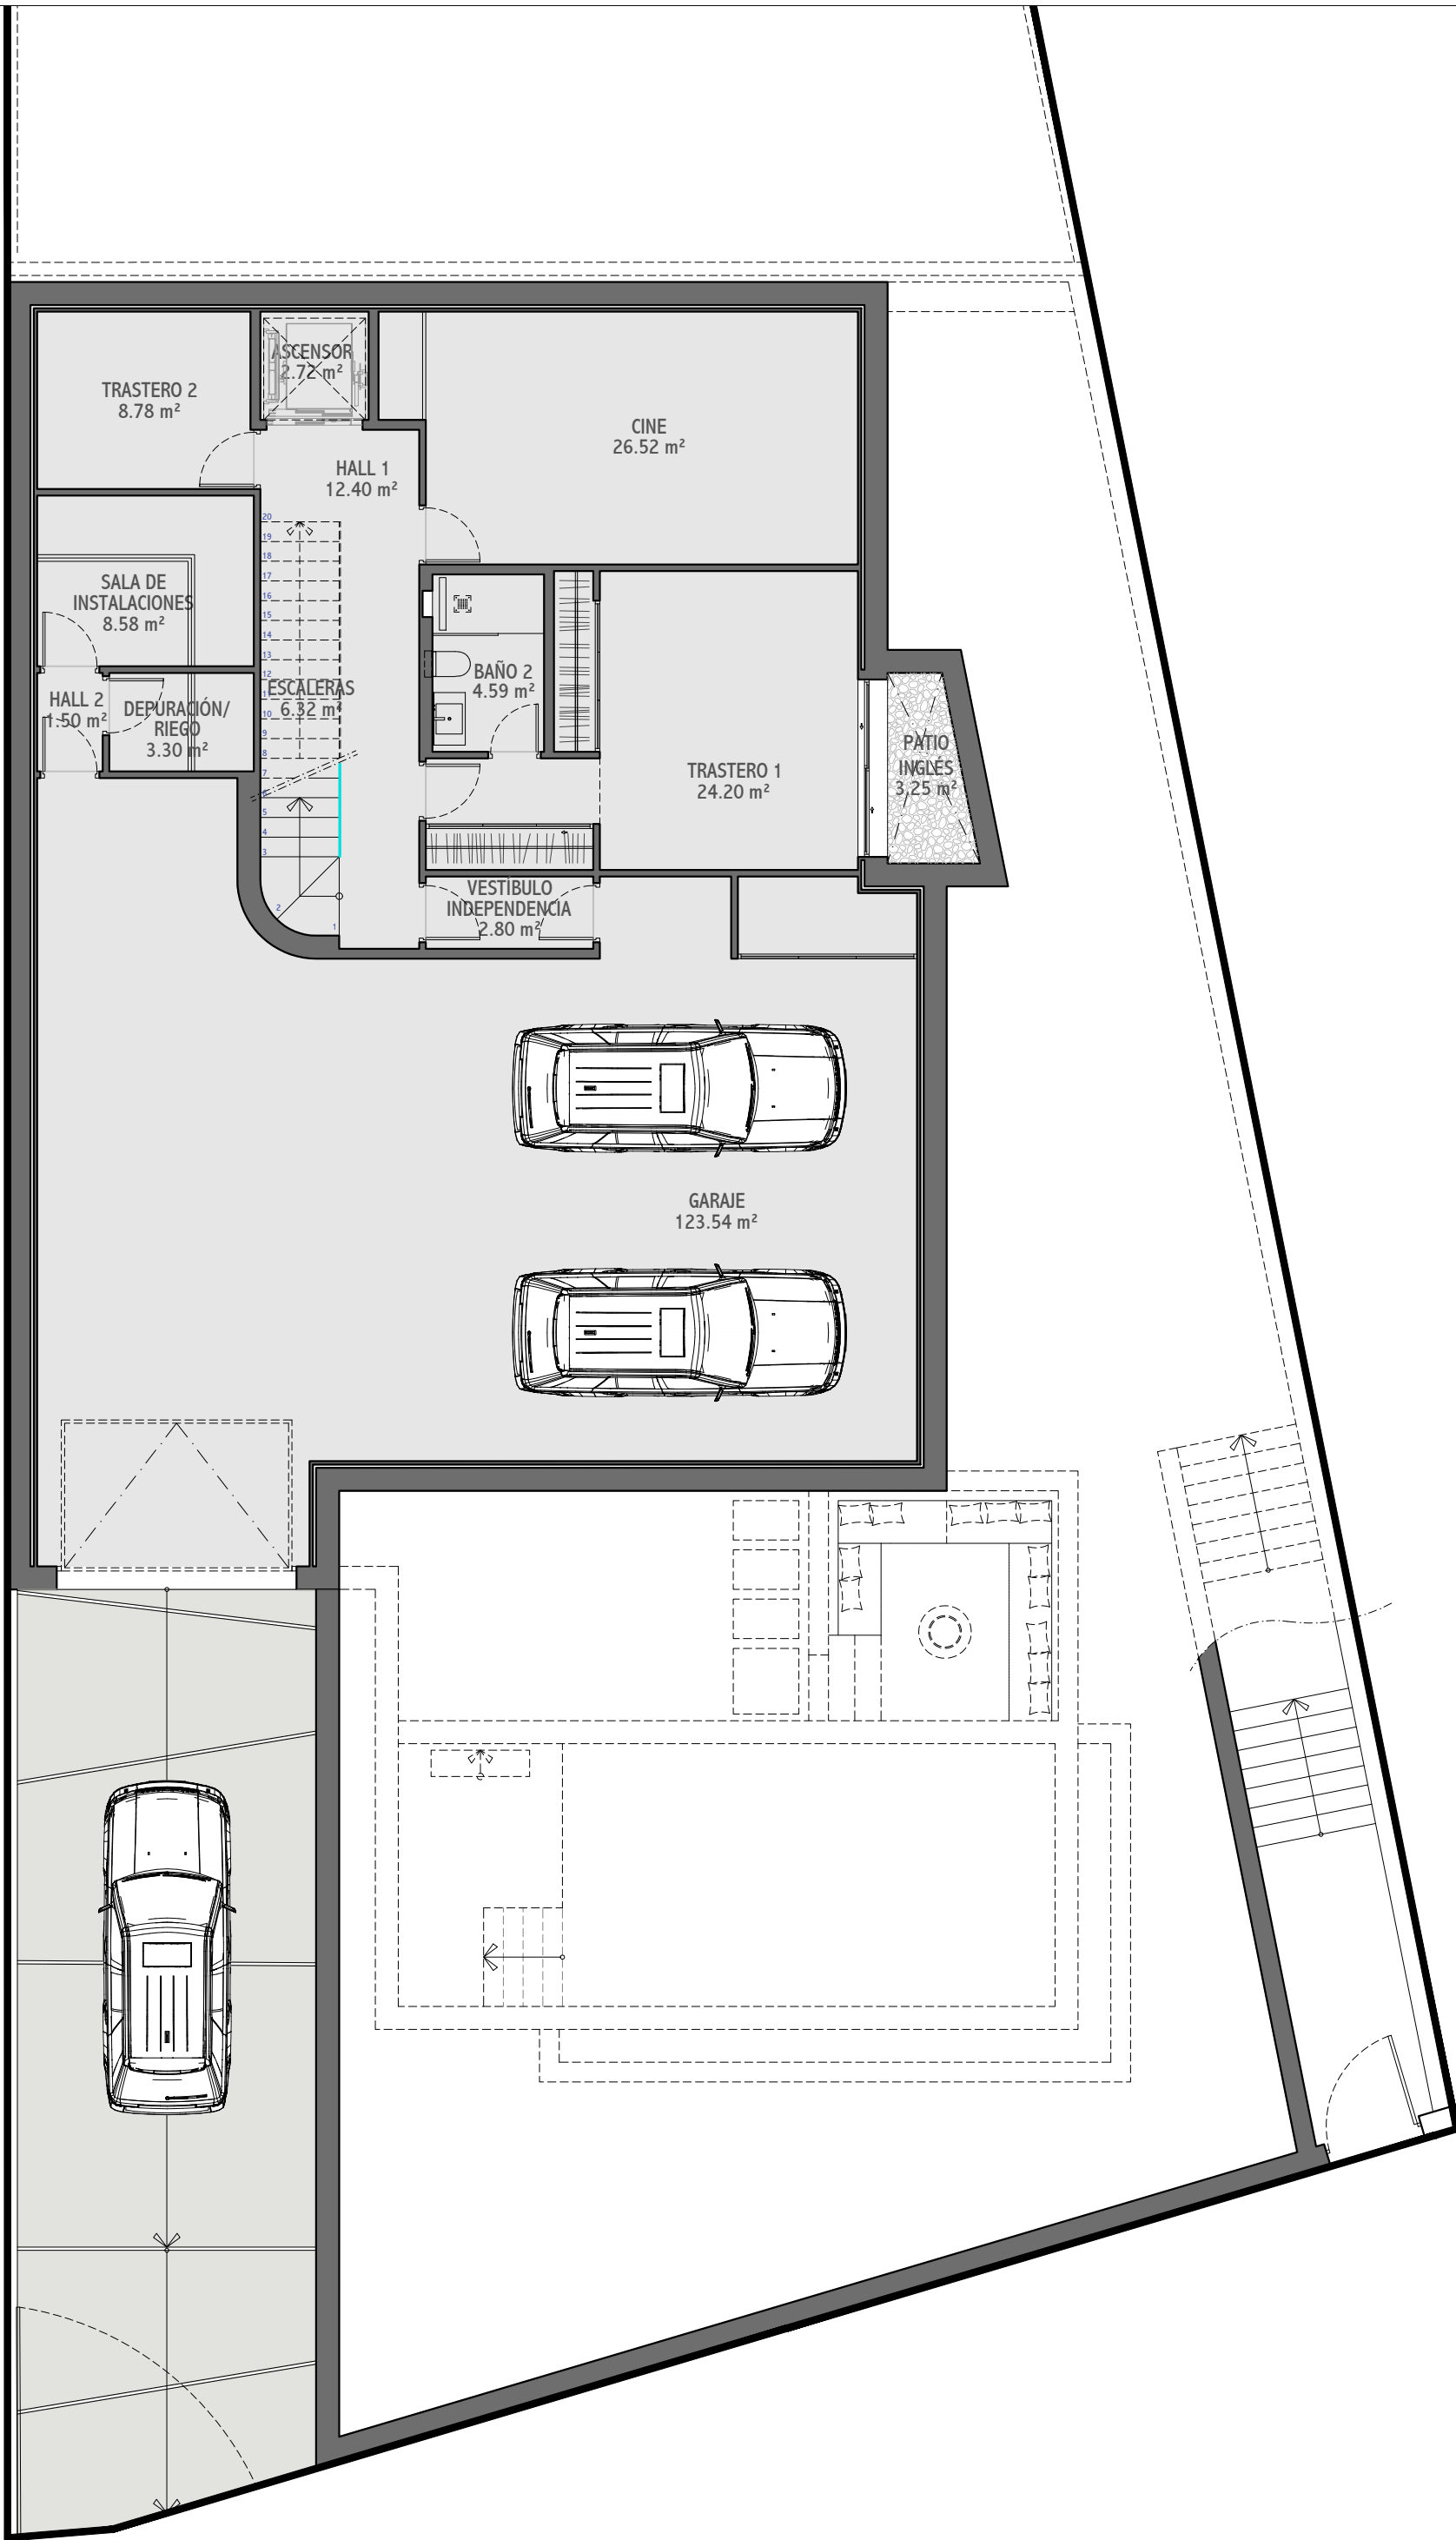

URB TORREMAR C/WASHINGTON PARCELA 43E, BENALMADENA (MALAGA)
ESCALA 1/100

PLANTA BAJA

SUPERFICIE CONSTRUIDA PLANTA BAJA: 144.78 m²
SUPERFICIE UTIL PISCINA: 30.00 m²
SUPERFICIE UTIL PLAYA: 10.00 m²
SUPERFICIE UTIL TERRAZA 3: 11.04 m²
SUPERFICIES UTILES PORCHES 1 y 2: 28.20 m²
SUPERFICIE UTIL CHILL-OUT: 12.25 m²

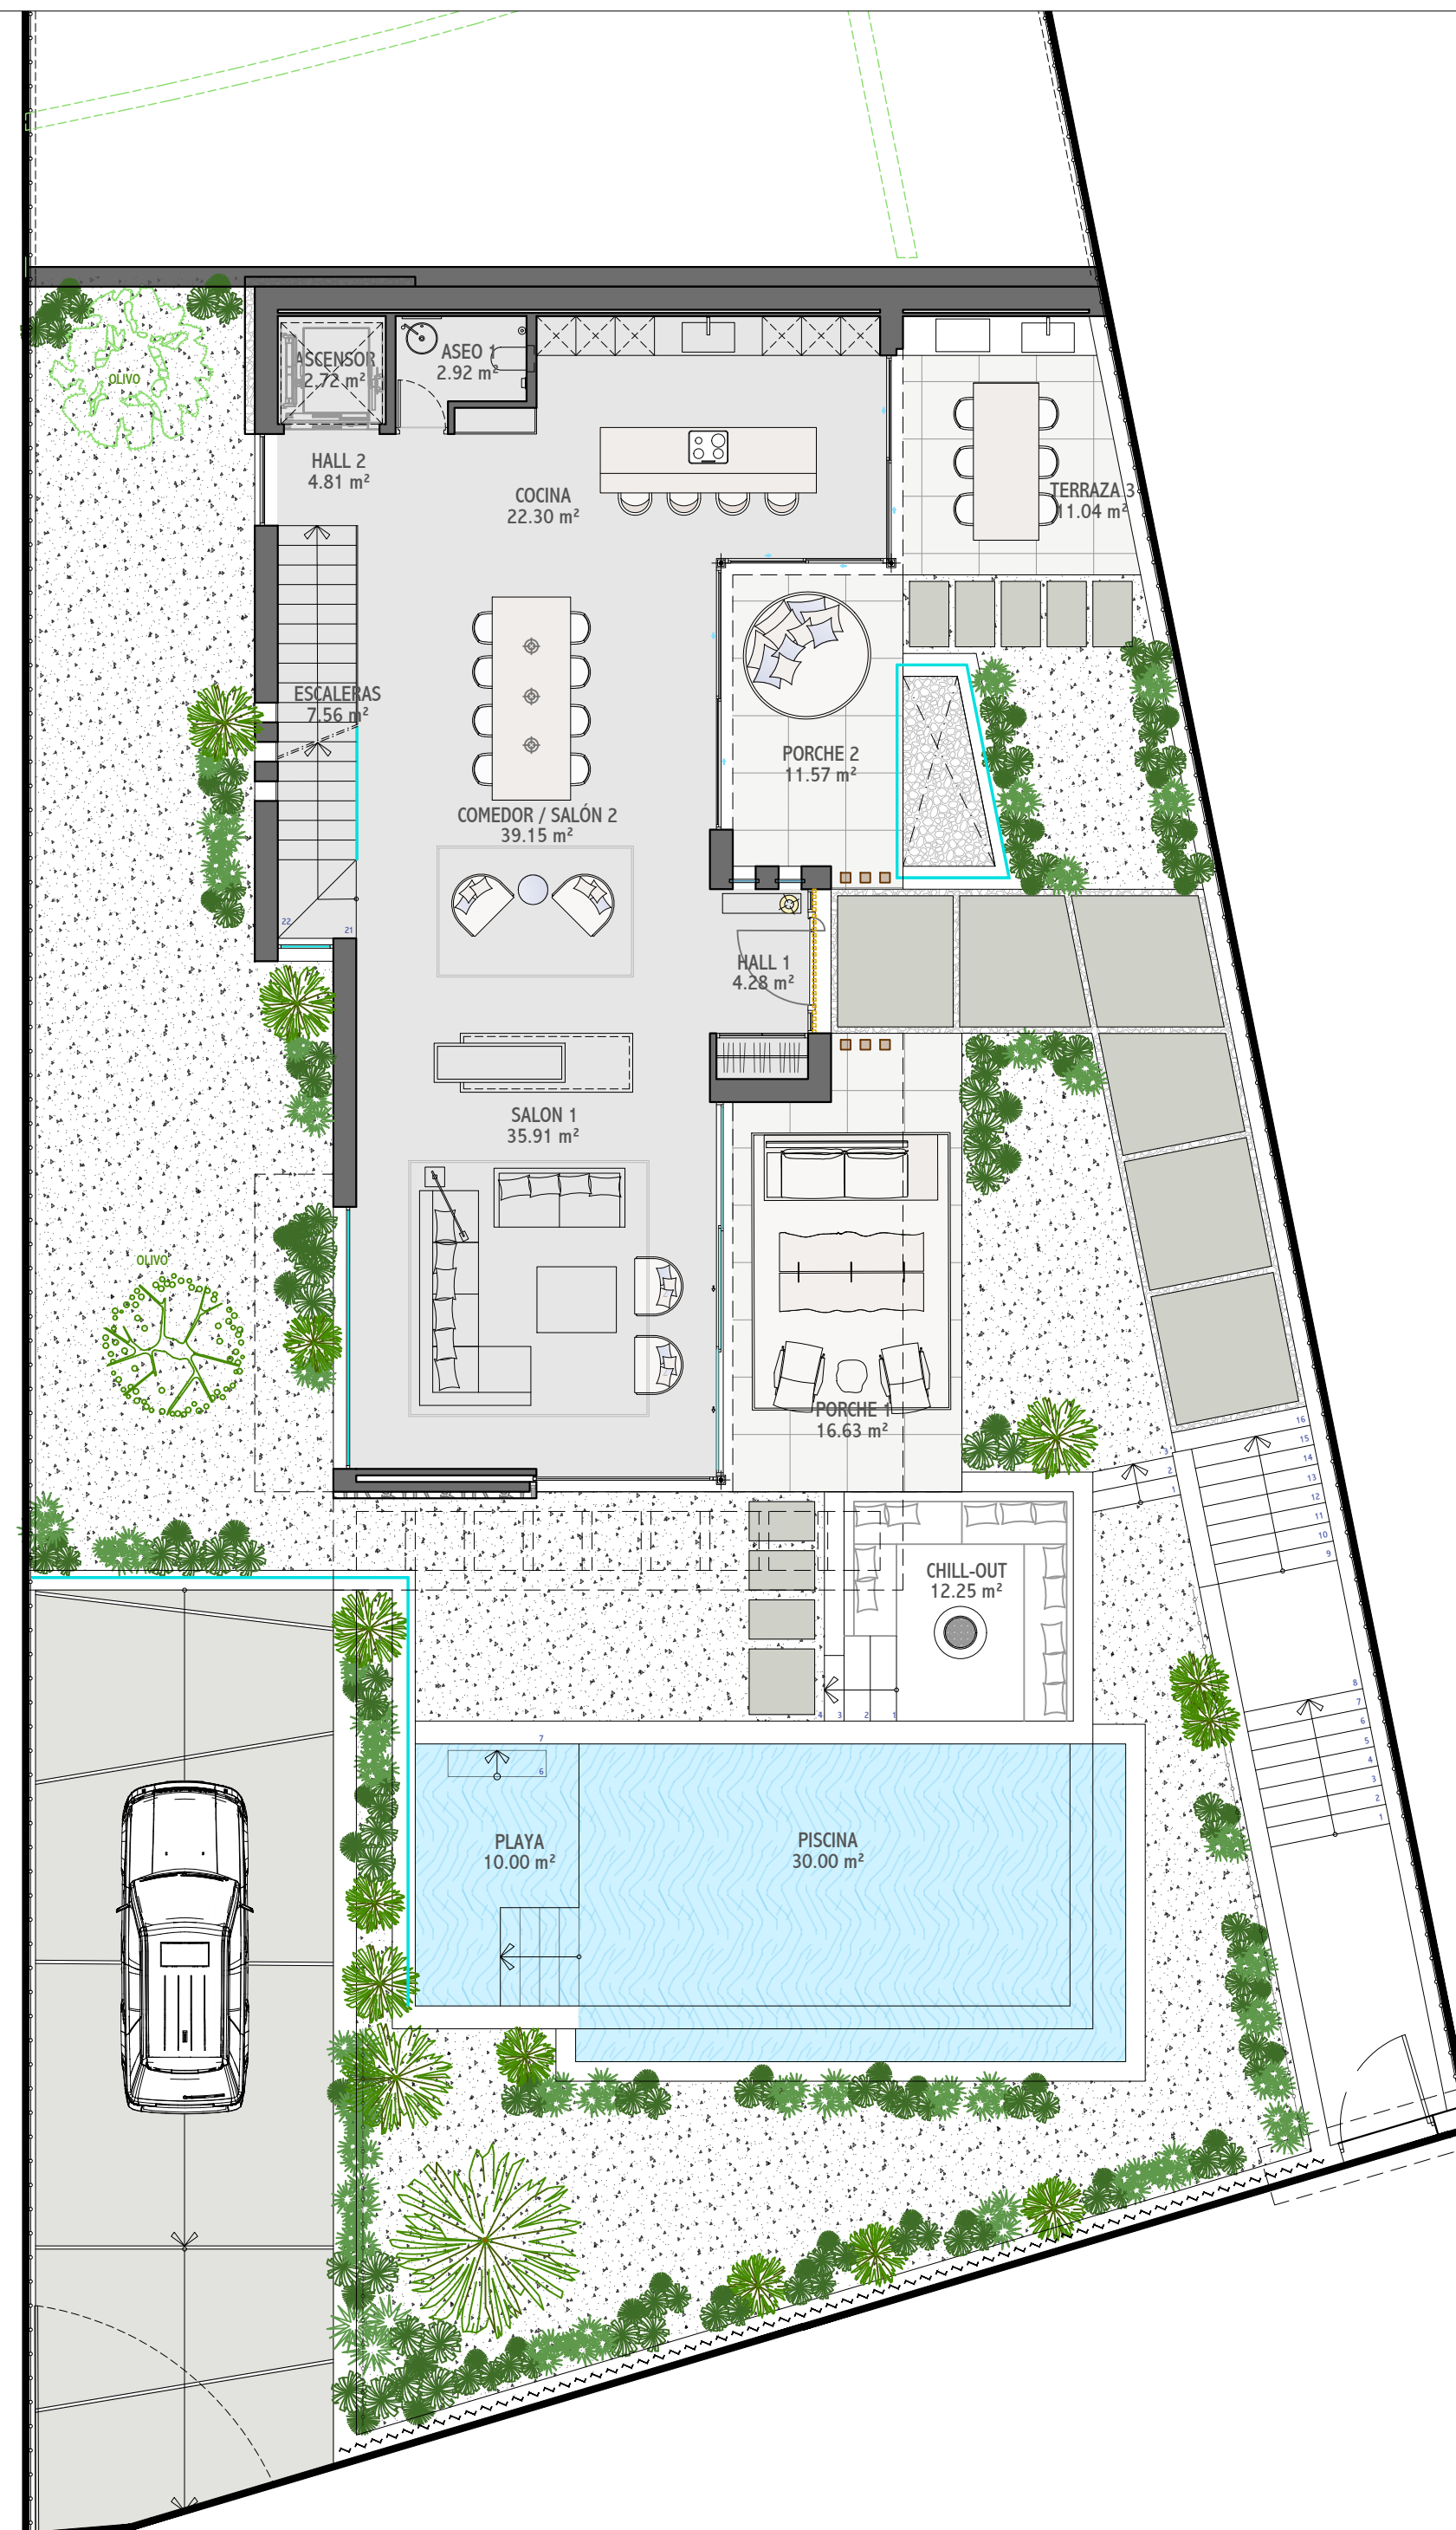

URB TORREMAR C/WASHINGTON PARCELA 43E, BENALMADENA (MALAGA)
ESCALA 1/100

PLANTA ALTA

SUPERFICIE CONSTRUIDA PLANTA ALTA: 130.42 m²

SUPERFICIES UTILES PORCHES 3 y 4: 23.35 m²

SUPERFICIES UTILES PORCHES 1 y 2: 12.37 m²

