



## Wohnung 01 - Fläche


Abstell	2,57
Dusch-WC	5,27
Terrasse	8,83
Wohnen/ Kochen/ Flur	49,83
Ankleide	5,83
Bad	12,65
Flur	13,19
HWR	8,35
Schlafen	21,84
Zimmer 1	16,29
Zimmer 2	11,00
<b>WE01 - SUMME</b>	<b>155,65</b>

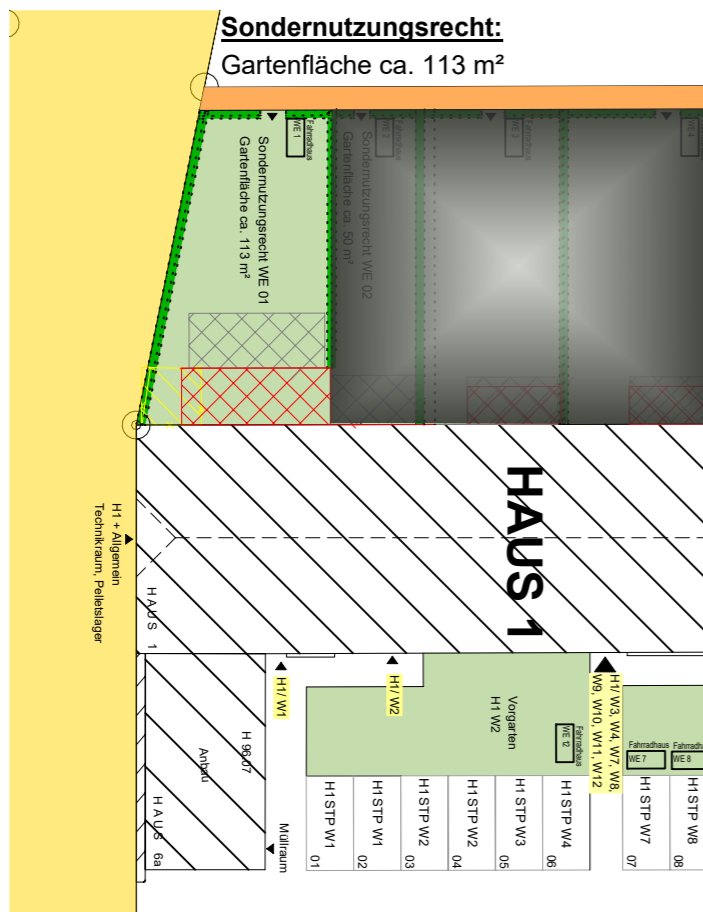

### Wohnung 01 - Erdgeschoss

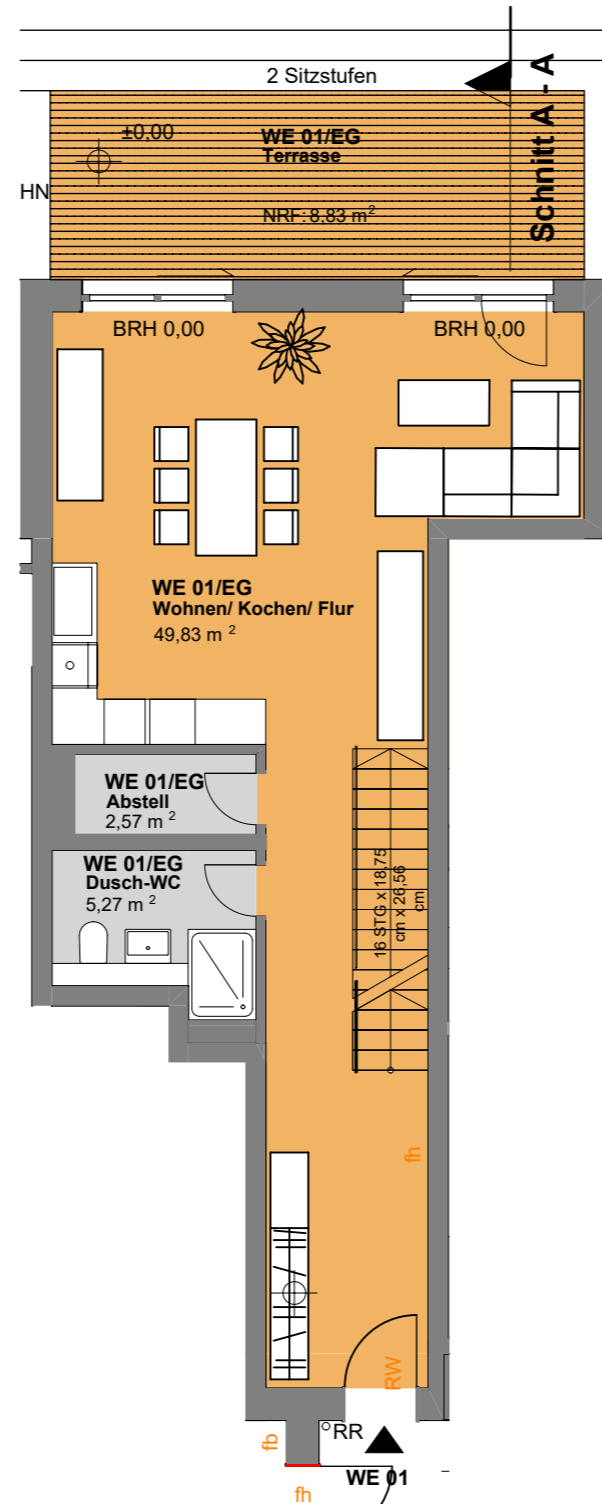

### Wohnung 01 - Obergeschoss

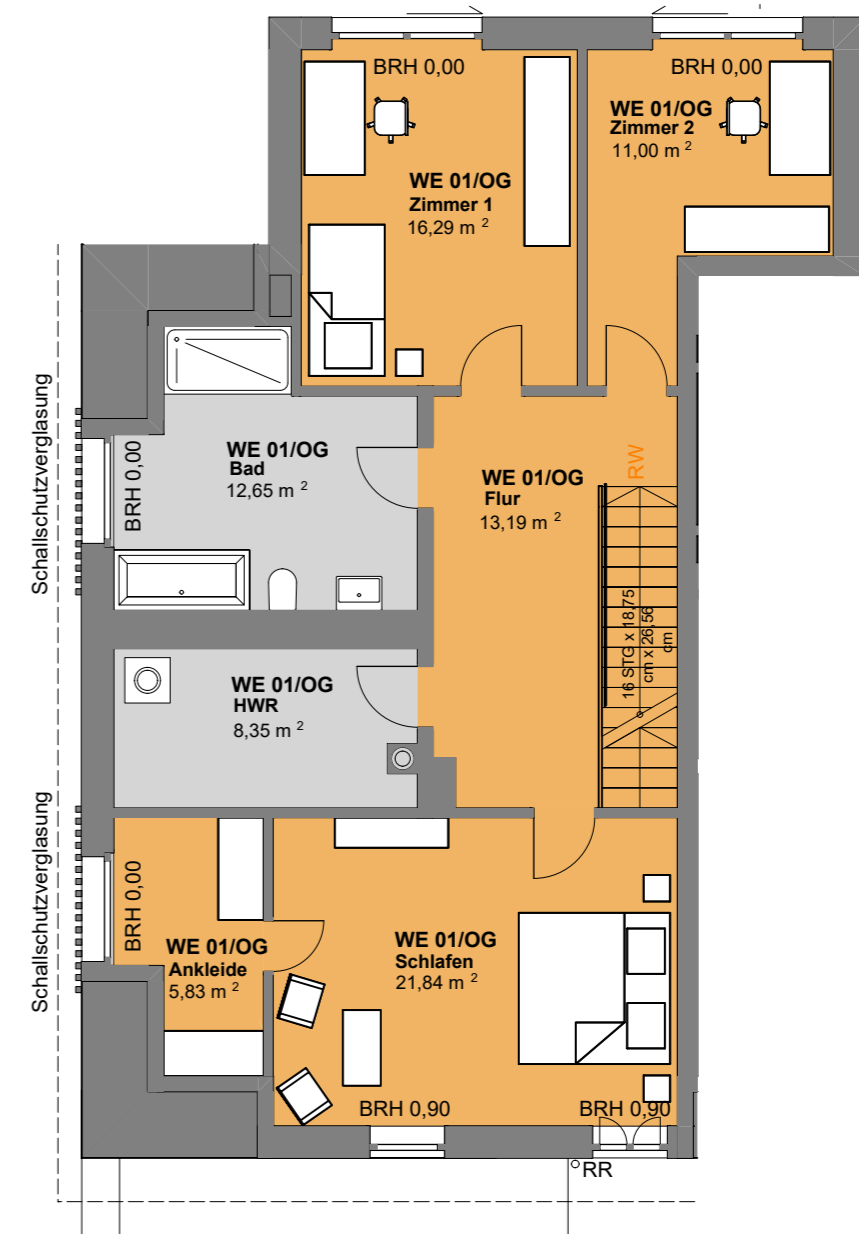

Datum:  
04.03.2024

Maßstab  
1:100

PROF. SCHUH  
Immobilienentwicklung  
und Baubüro

Prof. Schuh Securities GmbH  
Anhalter Straße 17, 06108 Halle

Tel.: 0345/ 233 59 0

Projekt Sanierung "Haus 1" - Rittergut Kanena  
Gutsweg 42 in 06116 Halle

Grundriss: Grundriss  
Wohnung 01

