


Kreis Waiblingen  
Stadt Waiblingen  
Gemarkung Waiblingen

Lageplan  
Zeichnerischer Teil  
zum Bauantrag § 4 LBOVVO

Nord

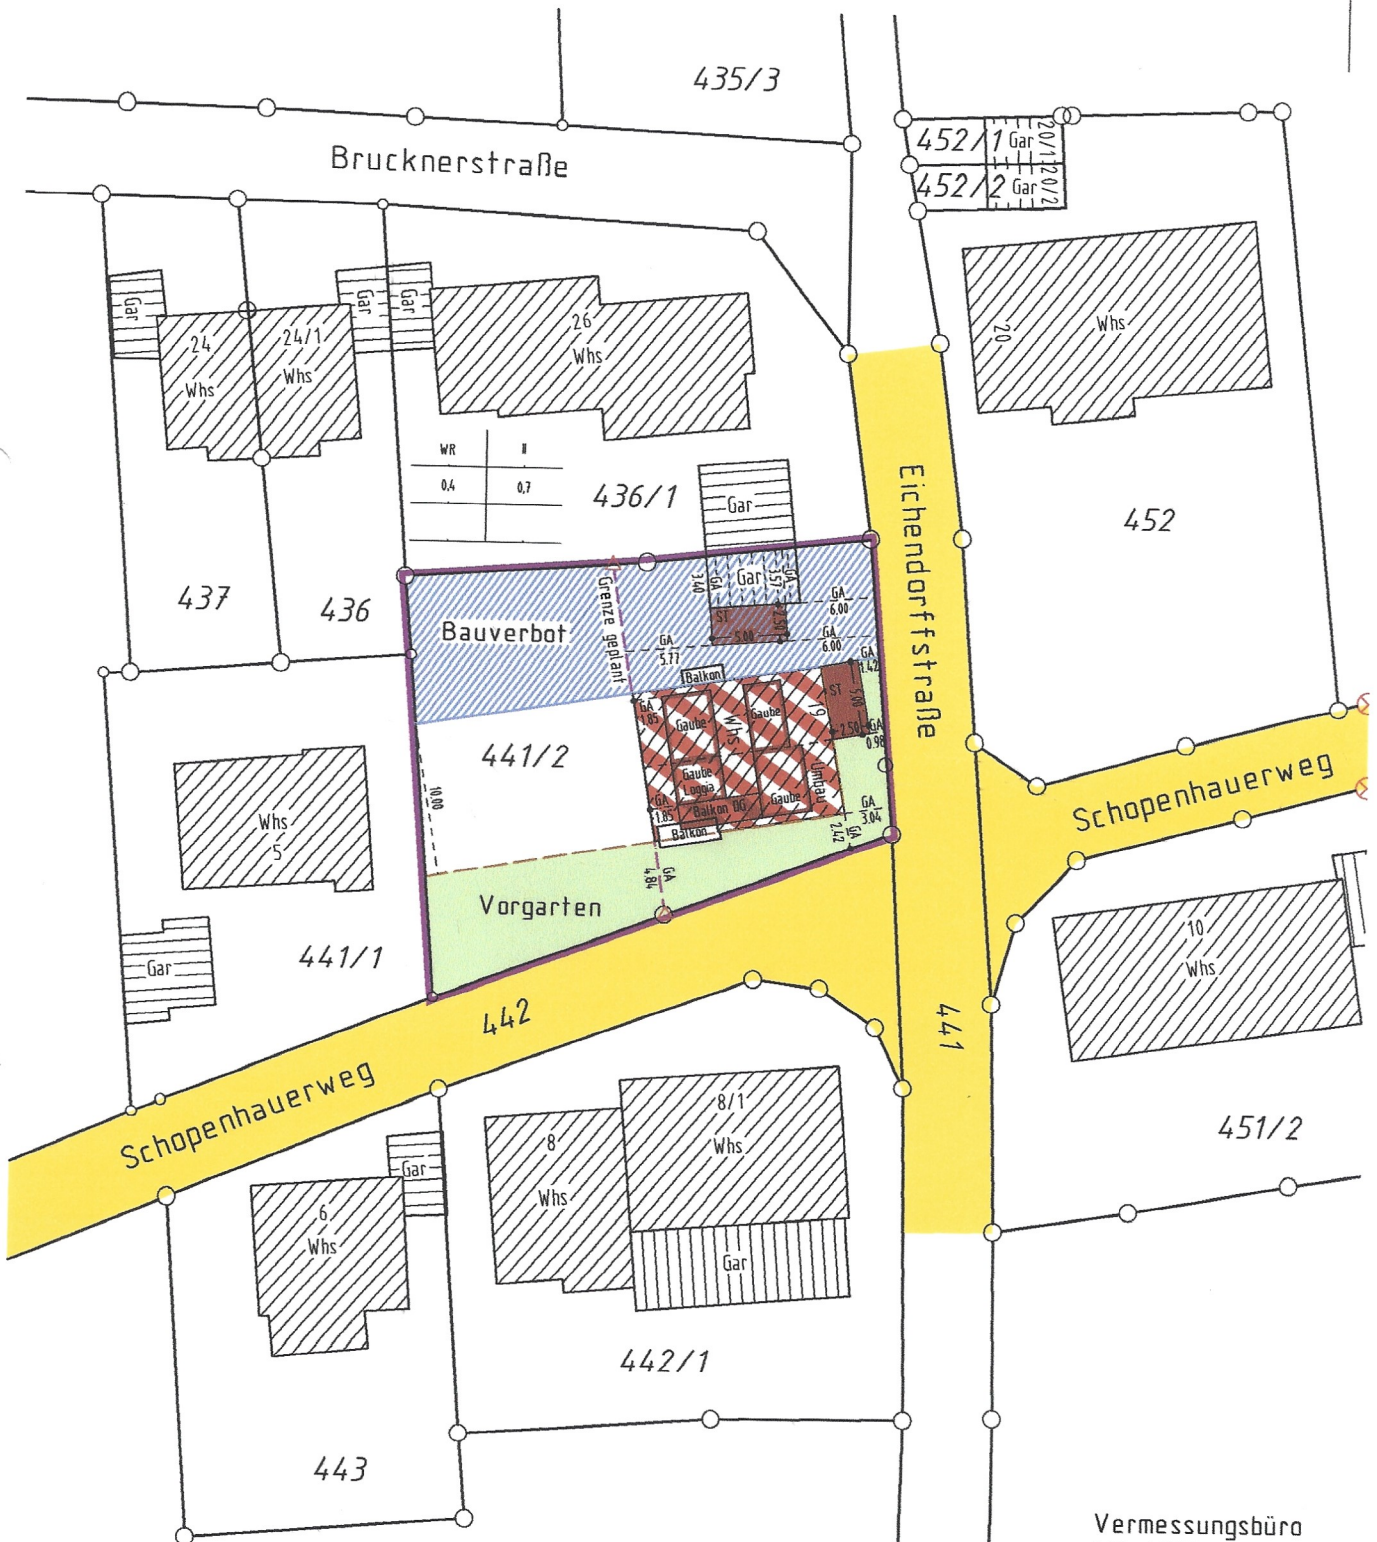

Maßstab 1/500

Vermessungsbüro  
Reinhard Stäbler  
Stetter Weg 3  
70794 Filderstadt  
Deckblatt: 22.06.2022

