


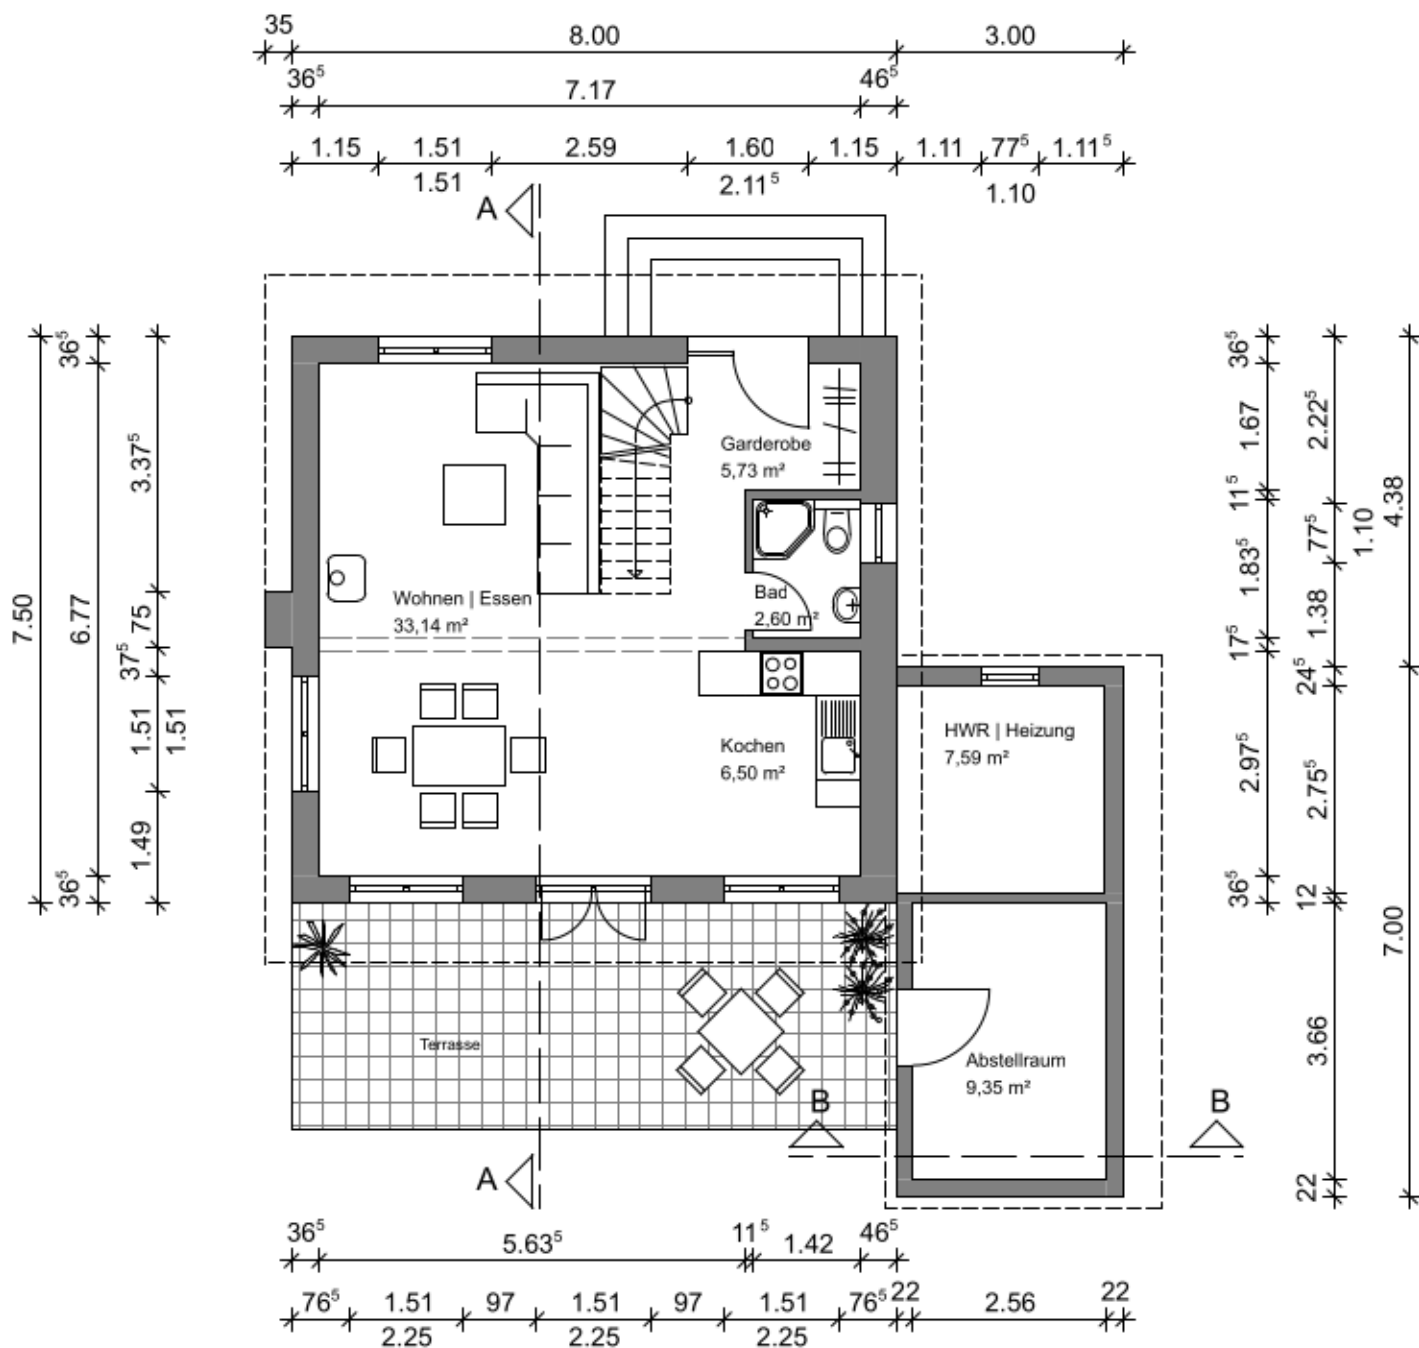

## GRUNDRISS EG



Ich, .....  
 Eigentümer des Grundstücks: Gemeinde/Gemarkung ,  
 Flur, Flurstück bin mit der dargestellten Grenzbebauung  
 des Grundstücks Flur , Flurstück einverstanden.

( Eigentümer Flur , Flurstück )

### Bauvorhaben: Neubau eines Wochenendhauses

Bauherr: Wiebke Stolley, Kampstr. 3, 24637 Wasbek

Darstellung: Grundriss EG

Blatt: 1

gez.: T.Sievers

Datum: 26.10.2007

Maßstab: 1:100

Bauherr:

Planverfasser:



Thorsten Sievers  
 Schoolstraat 35  
 24816 Luhnstedt

Tel.: 04875-902896  
 Fax.: 04875-902897  
 Mob.: 0171-2816087

Beratender Ingenieur für das Bauwesen

email: ThorstenSievers@online.de