

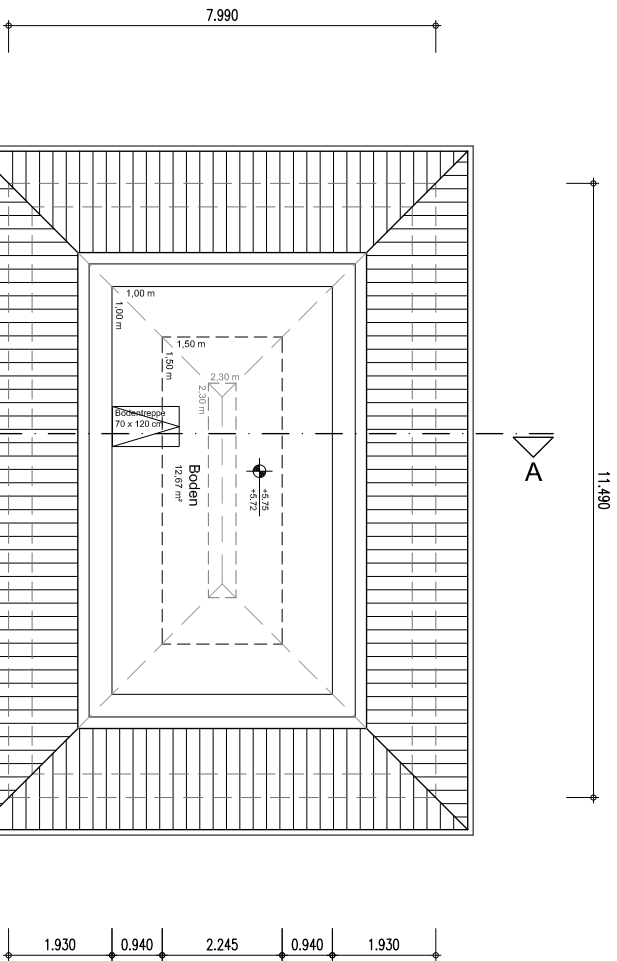


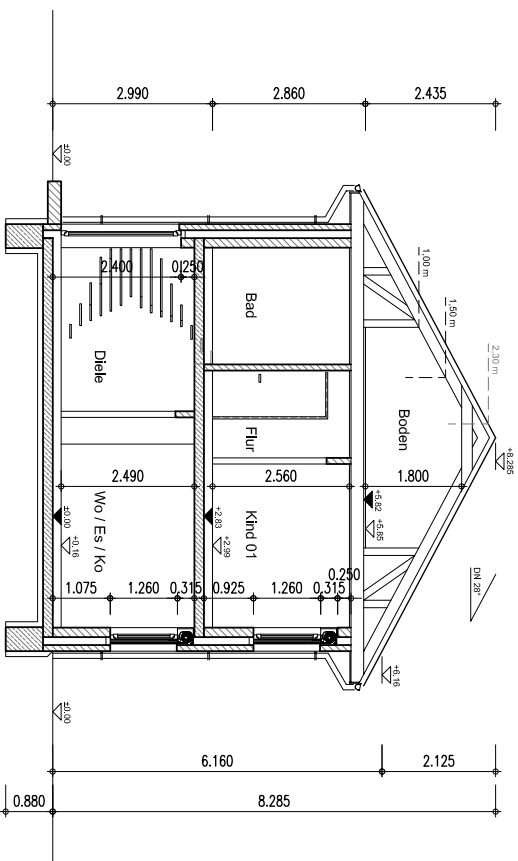

Grundriss **Spitzboden**

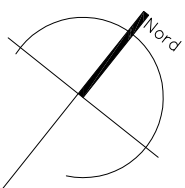

Schnitt **A-A**

±0.00 entspricht 36,0 gemäß des
Höhenbezugspunktes im B-Plan

Bauantrag	Darstellung	Datum
Spitzboden u. Schnitt / Einfamilienhaus 04	08.03.2022	
Projekt	Neubau von vier Einfamilien- und zwei Doppelhäusern in 24558 Henstedt-Ulzburg Gräfllingsberg 19 a-h	Bearbeiter jz
Baureiffrh	Saggau Immobilien GmbH GF: Jens Saggau Kartenredder 13 / 24576 Weddelbrook	Projektnummer 22-102
Planverfasser	Architektur- und Ingenieurbüro Peter Reiber GmbH Rosenstraße 45 / 24576 Bad Bramstedt Tel. 04192 - 87 87 0 / Fax 04192 - 66 00 buero-reiber@gmx.de	Maßstab 1:100
		Plangröße 420 x 297 mm
		Blattnummer 100.18

Tür- und Fenstermaße beziehen sich auf das Hintermauerwerk!
Tür-, Tor-, und Brüstungshöhen beziehen sich auf den Rohlusboden!