



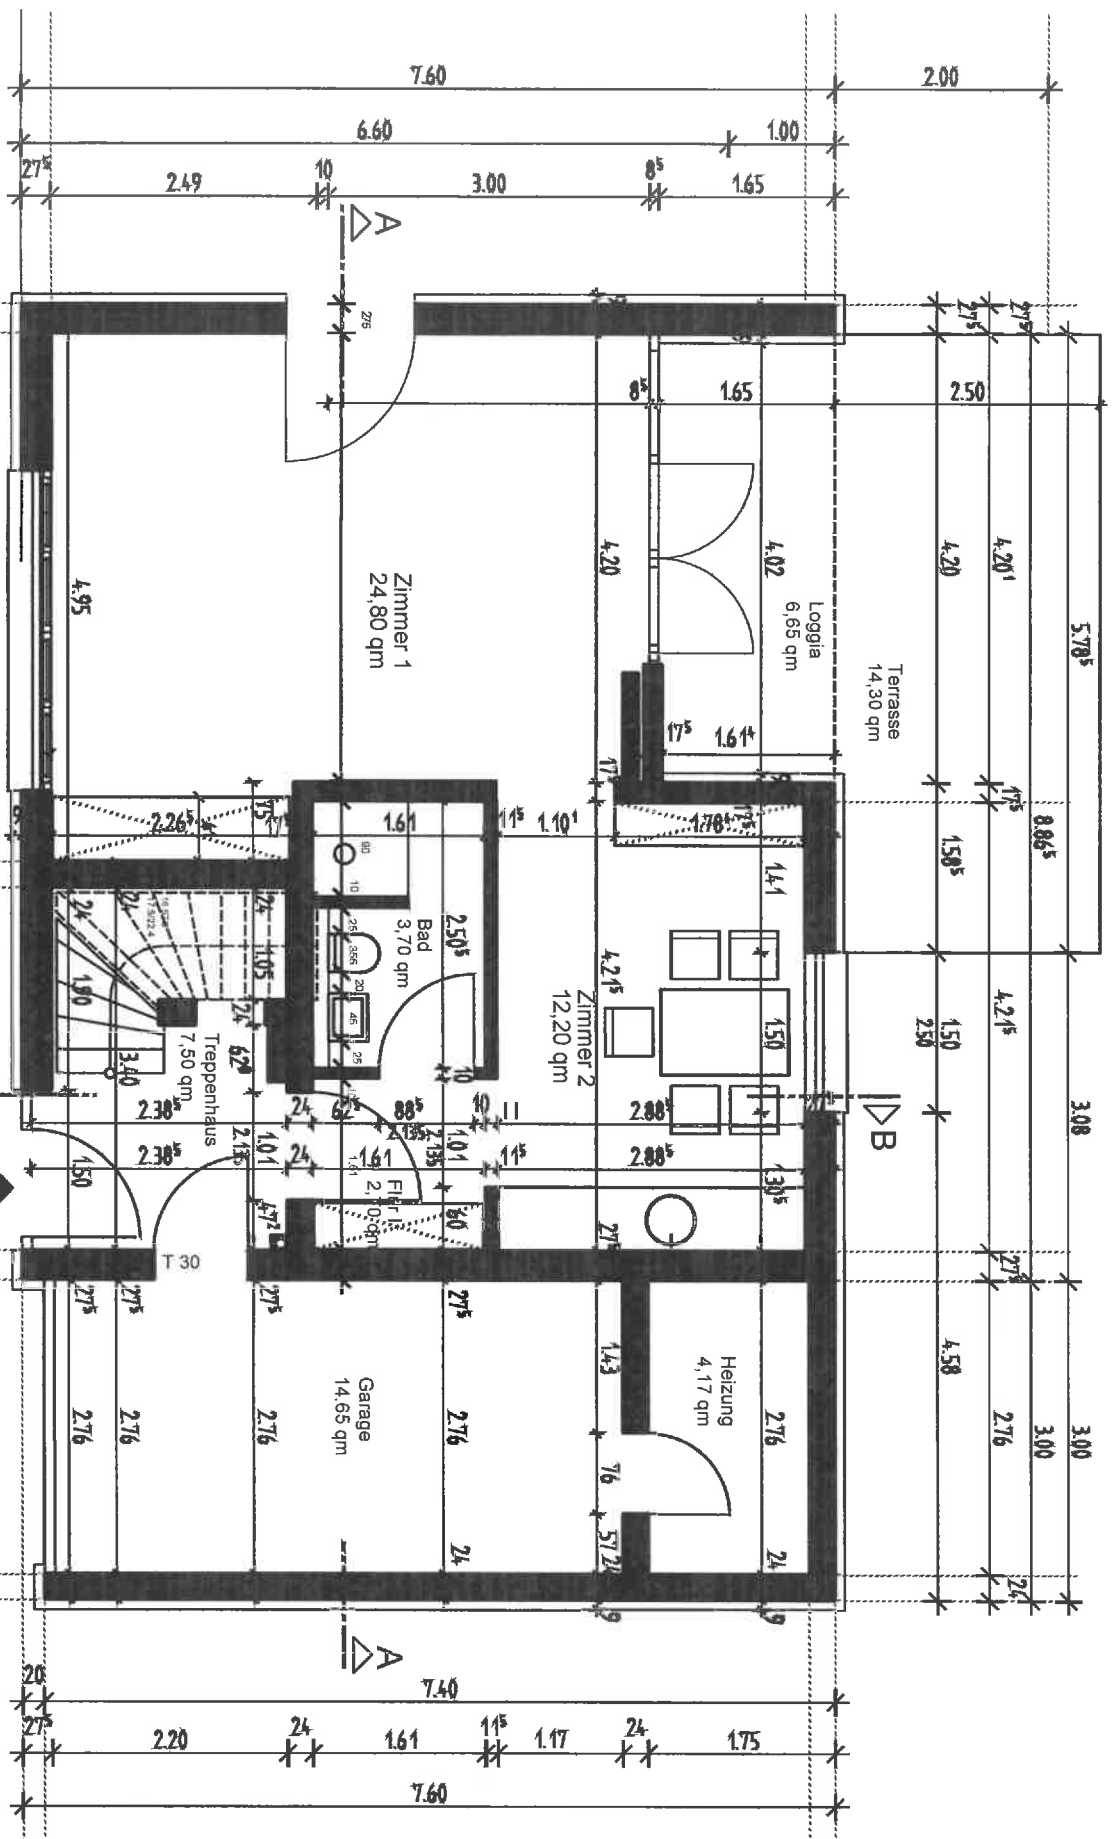

Grundriss Erdgeschoss M.1: 50


Projekt: Neubau Einfamilienhaus, Friedberger Straße 45, 61350 Bad Homburg v.d.H.		
Bezeichnung: Erdgeschoss		
Planung u. Leitung: Schütz Architekten Kaiser-Friedrich- Promenade 133 61348 Bad Homburg Tel. 06172-94589-00 Fax 06172-94589-01 e-mail: schuetz-info@online.de		
Maßstab:	Datum:	Gezeichnet:
1:50	23.02.2010	IJ
		Plan-Nr:

Grundriss Obergeschoss M.1: 50

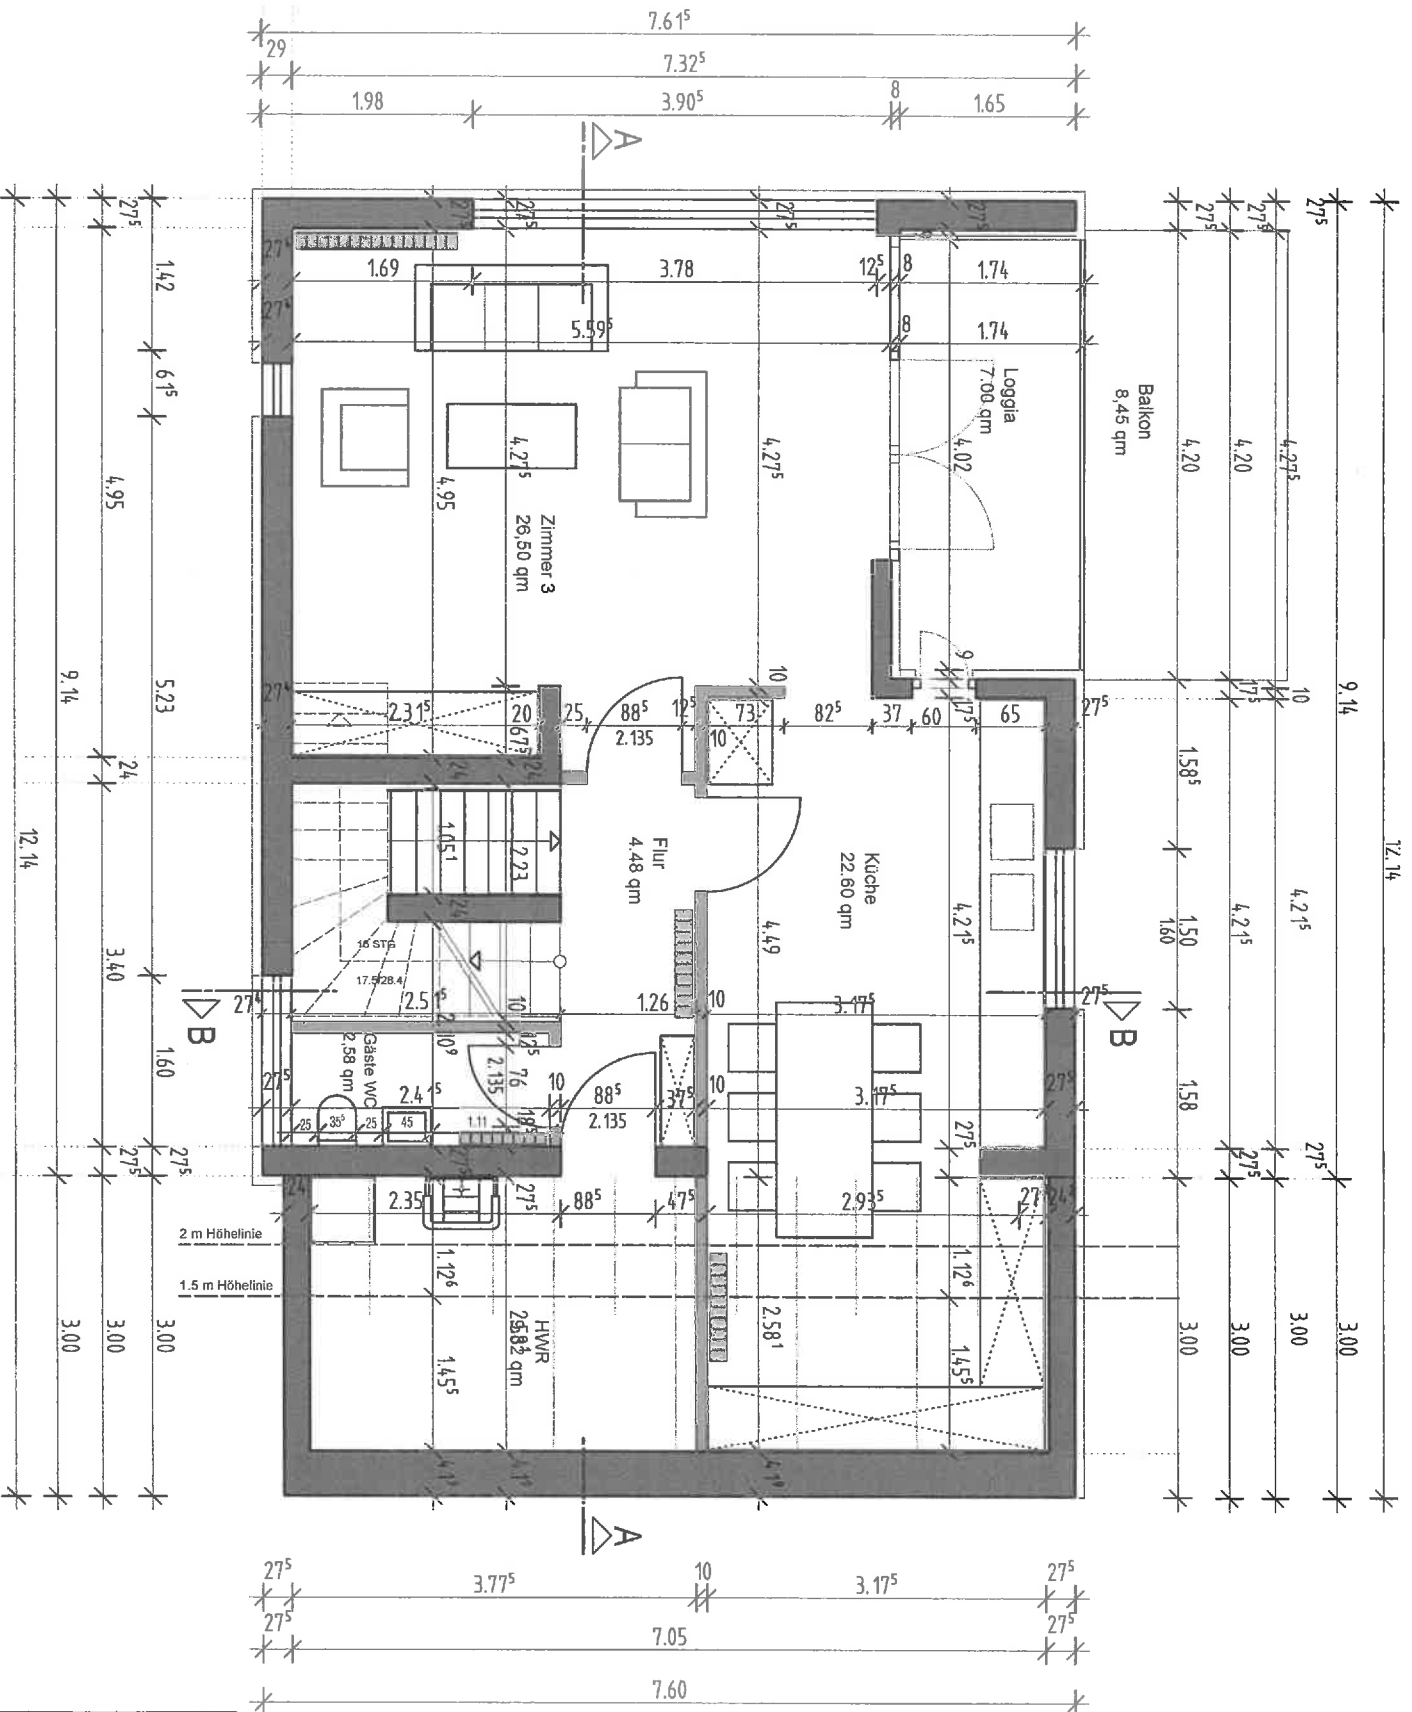

Projekt: Neubau Einfamilienhaus, Friedberger Straße 45, 61350 Bad Homburg v.d.H.			
Bezeichnung: Obergeschoss			
Planung u. Leitung: Schulz Architekten Kasper-Hofmann Poppenrade 133 61348 Bad Homburg Tel. 08172-94589-00 Fax 08172-94589-01 e-mail: schulz-Info@t-online.de			
Maßstab: 1:50	Datum: 23.02.2010	Geschrieben: LJ	Plan-Nr.:

Grundriss Dachgeschoss M. 1:50

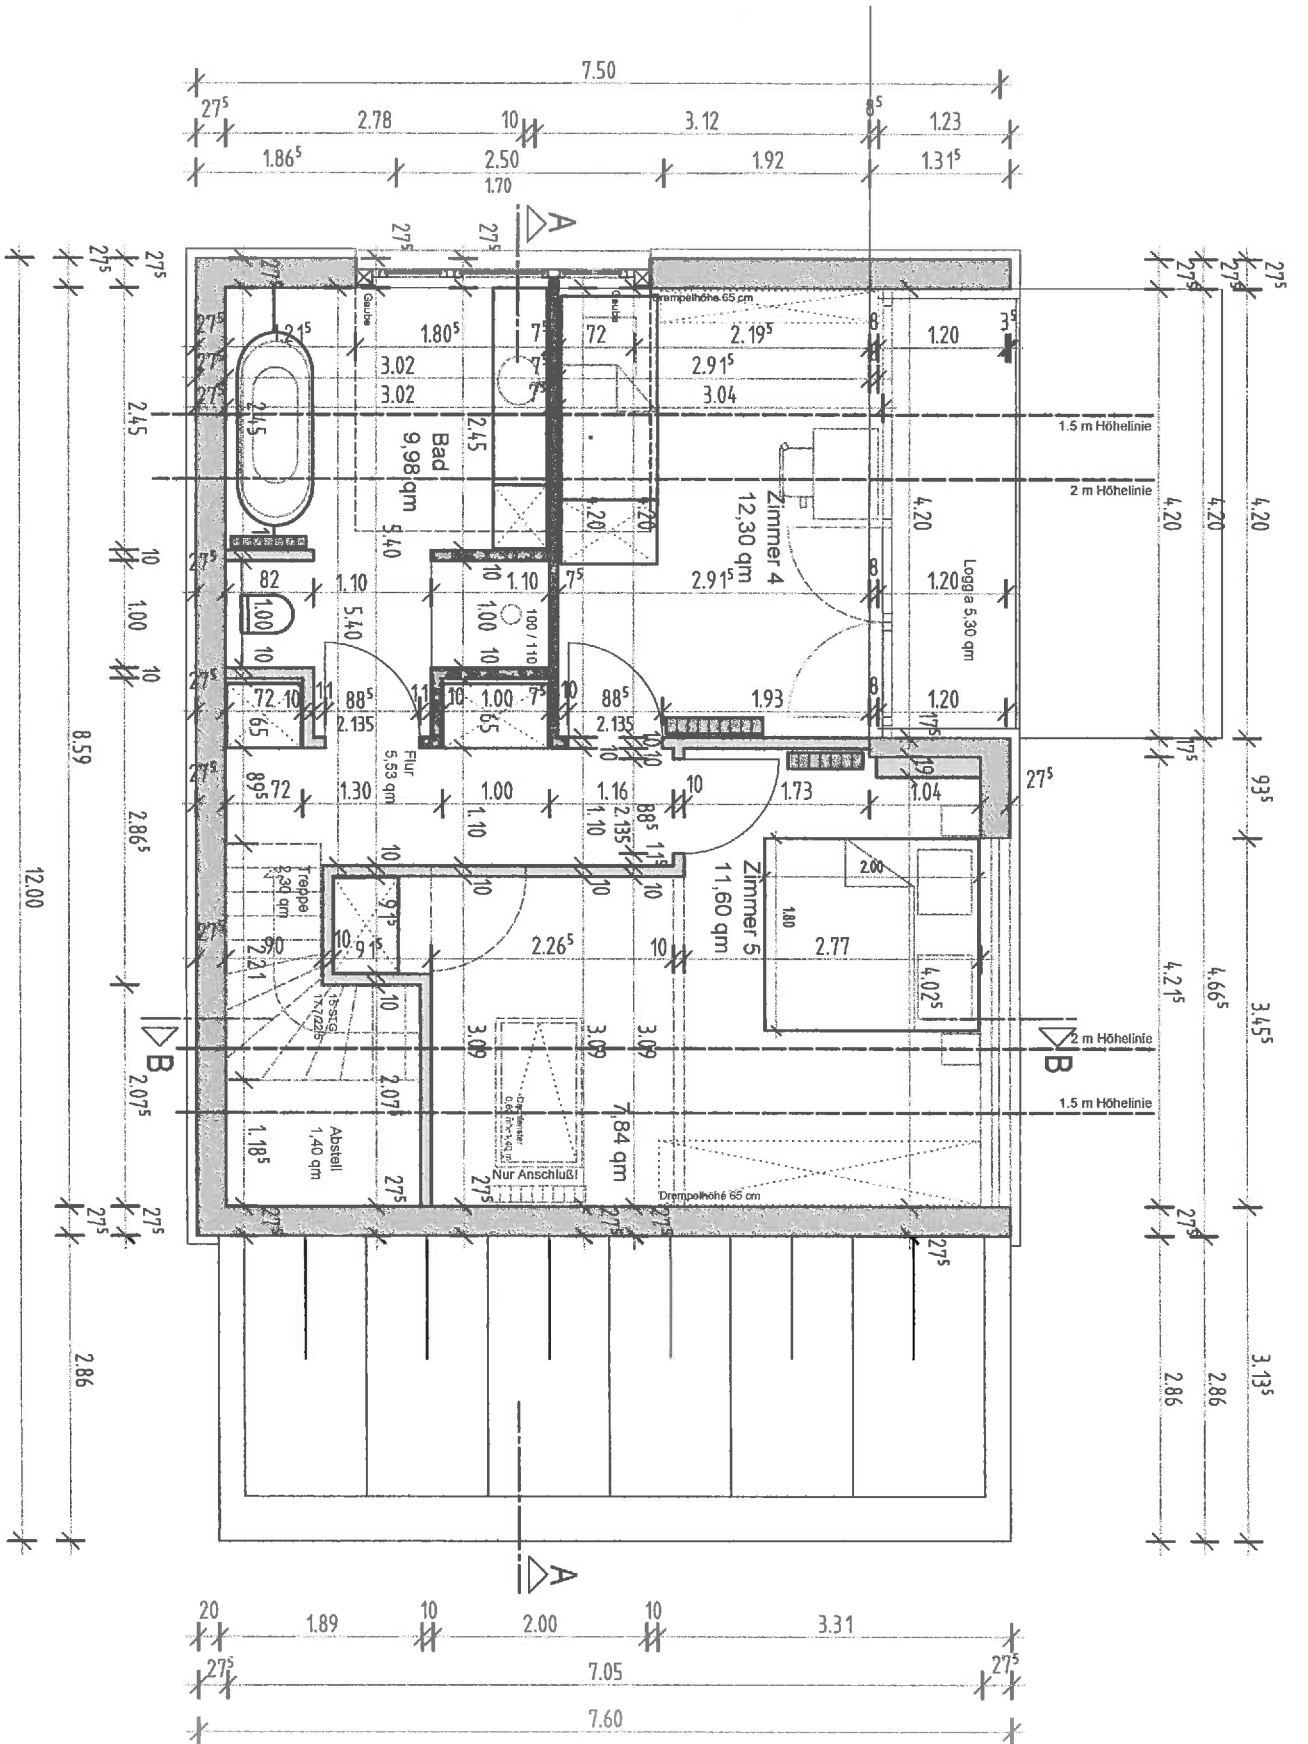

Projekt: Neubau Einfamilienhaus, Friedberger Straße 45, 61350 Bad Homburg v.d.H.			
Bezeichnung: Dachgeschoss			
Planung u. Leitung: Schütz Architekten Karl-Schütz-Str. 133 61348 Bad Homburg Tel. 06172-94588-00 Fax 06172-94588-01 e-mail: schuetz-info@t-online.de			
Masstab: 1:50	Datum: 15.03.2010	Gezeichnet: U	Plan-Nr.

Einfamilienhaus Friedberger Str. 45, 61350 Bad Homburg	
Wohn- und Nutzflächenaufstellung	

	Wohnflächen	Nutzflächen
	m2	m2
Zimmer 1	24,80	
Zimmer 2	12,20	
Bad	3,70	
Flur	2,70	
Treppenhaus	7,50	
Garage		14,65
Heizung		4,17
Loggia 50 %	3,33	
Zimmer 3	26,50	
Loggia 50 %	3,50	
Küche	22,60	
Flur	4,48	
Gäste WC	2,58	
HWR	9,82	
Abstellr.	1,40	
Flur	5,53	
Bad	9,98	
Zimmer 4	12,30	
Zimmer 5	19,44	
Treppe	2,30	
Loggia 50 %	2,65	


Gesamtflächen	177,31	18,82
----------------------	---------------	--------------

Aufgestellt Bad Homburg, 19.11.2023


Schütz Architekten
Kaiser-Friedrich-Promenade 133, 61348 Bad Homburg

Dipl.-Ing. Matthias Schütz

Schütz Architekten
Kaiser-Friedrich-Promenade 133
61348 Bad Homburg
Tel. 06172-94688-00
e-mail: schuetz-info@t-online.de

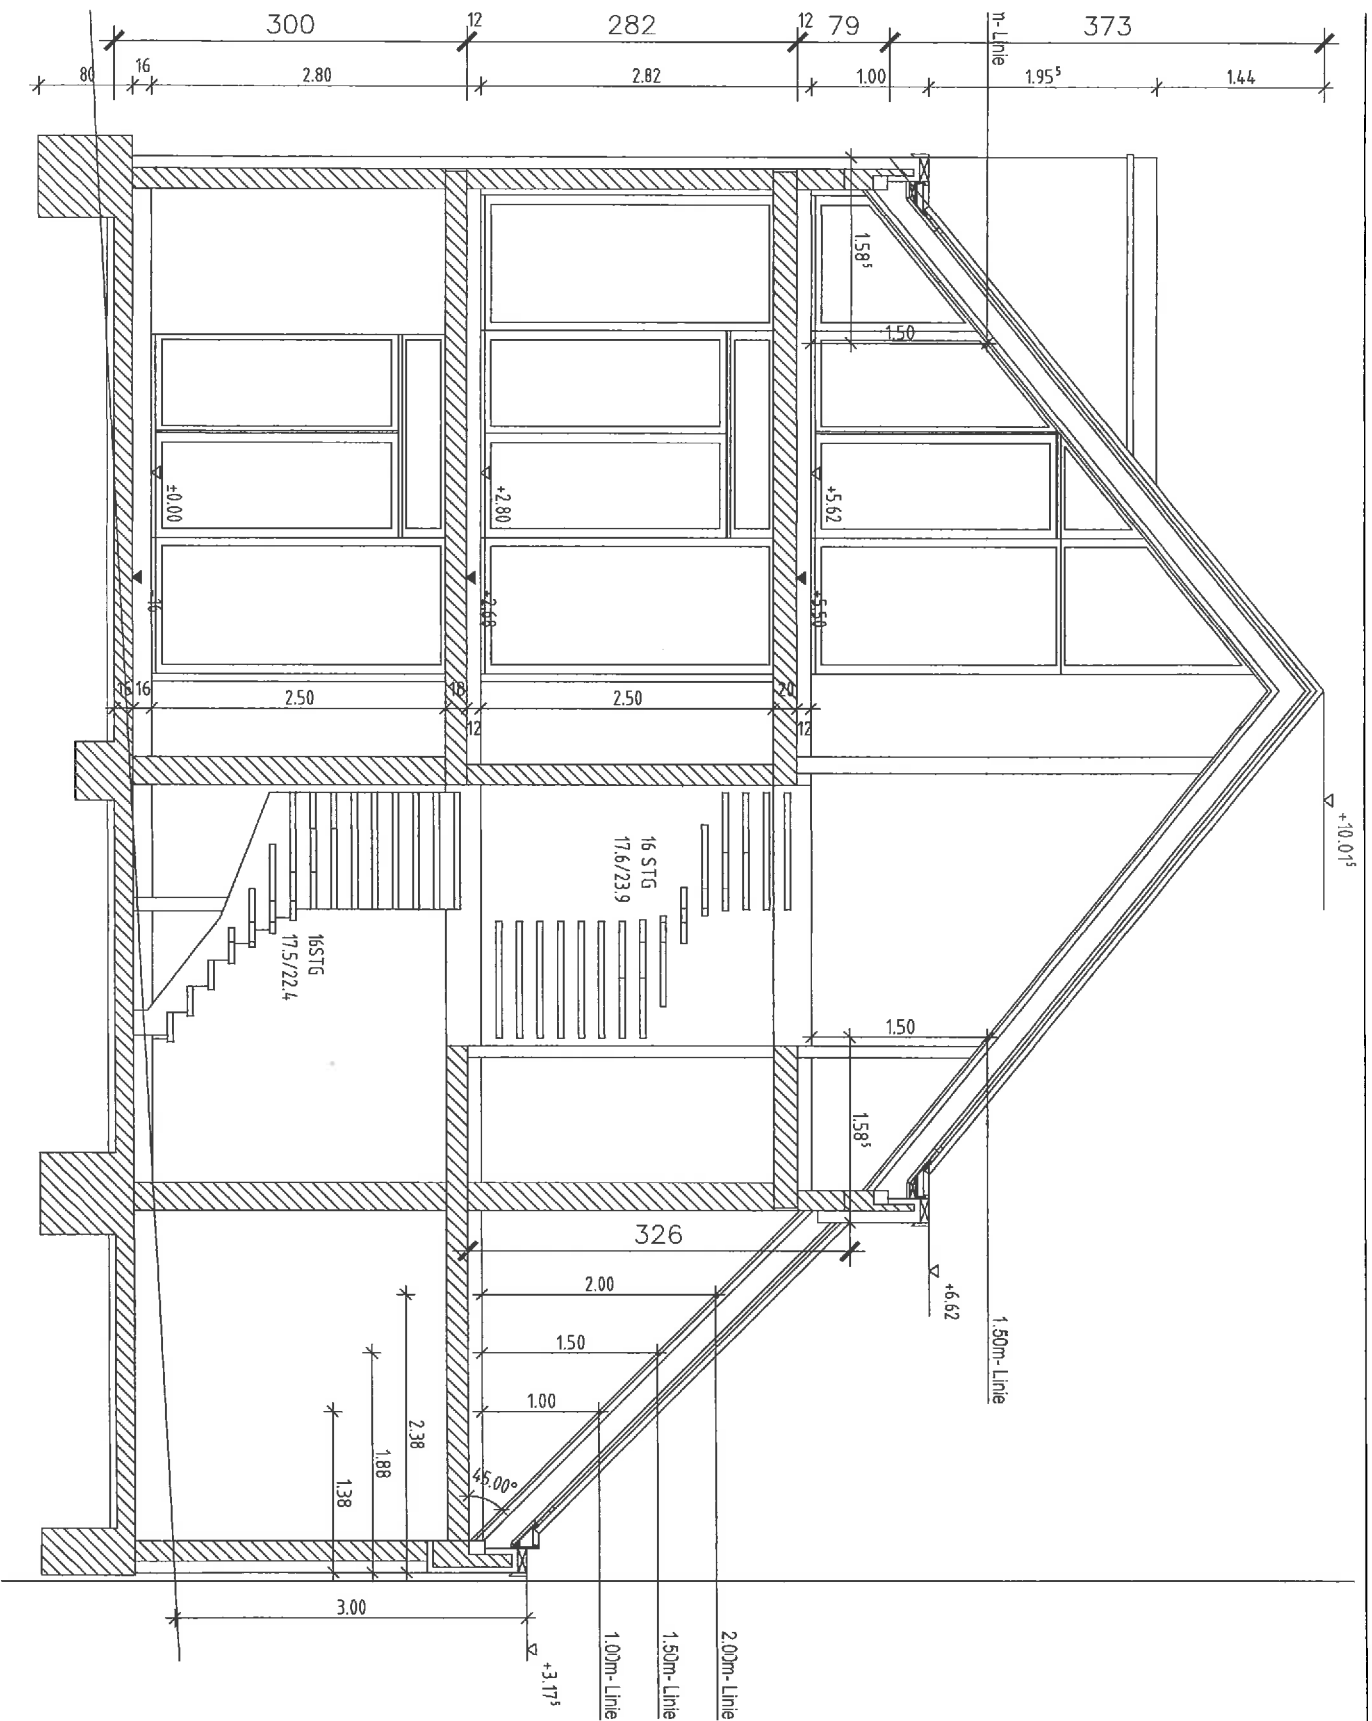

ALLE MASSE SIND AM BAU ZU ÜBERPRÜFEN!
ALLE BRÜSTUNGS-, VORLAGEN- UND ÖFFNUNGSMASSE AB OKFB

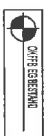

ALLE ANSCHLÜSSE AN VORH. BAUTEN SIND NACH ABSPRACHE
MIT DER BAULEITUNG bzw. NACH VERMESSUNG HERZUSTELLEN

OKFB EG = 200.38m U. NN

PROJEKT
Neubau eines Wohnhauses
Friedberger Str. 45
61350 Bad Homburg

PLANERKÄRTER
Architektengruppe Frankfurt
v. Kallendon, Schütz u. P.
Follingstraße 8
61352 Bad Homburg
Tel.: 061721 895963
Fax: 061721 895964

BAUHERR
Eberle & Schütz
Kaiser-Friedrich-Hofstraße 133
61348 Bad Homburg

PROJEKTNUMMER	BEARBEITER
13.11.06	BT

BLATTGRÖSSE	DATUM
A3	31.01.200

ZEICHNUNG	BLATTNUMMER
Schnitt A-A	0002