


WOHNUNG 503 (EG)

2-Zimmer · Wfl. 46,60 qm · Maßstab 1:75



AM SCHÄFERANGER

O B E R S C H L E I S S H E I M

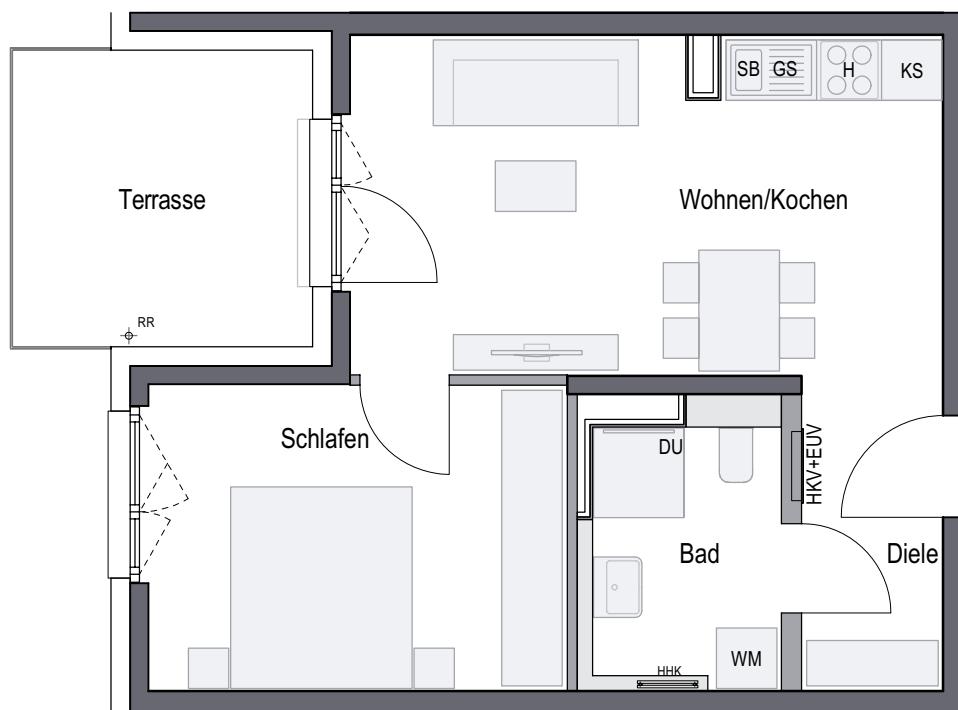

Wohnen/Kochen	20,17 qm
Schlafen	12,63 qm
Bad	5,47 qm
Diele	3,89 qm
Gesamt	42,16 qm
Terrasse (50%)	4,44 qm
WOHNFLÄCHE GESAMT	46,60 qm



CONCEPT BAU GmbH · Hans-Cornelius-Straße 4 · 82166 Gräfelfing

gemäß Wohnflächenberechnung vom 24.01.2024

0 1m 2m 3m

Planungshilfe im Maßstab 1:75

Vorbehaltlich Änderungen aufgrund von technischen Notwendigkeiten.
Die angegebenen Flächen wurden nach Rohbaumaßen ermittelt. Einzelne Änderungen vorbehalten.
Illustrationen aus Sicht des Illustrators. Möblierung im Preis nicht enthalten.
Vorab-Grundrisse, Planungsstand 24.01.2024

RR	Regenrohr	GS	Spülmaschine	EUV	Elektroverteilung
AHD	Abhangdecke	WM	Waschmaschine	HKV	Heizkreisverteiler
DU	Dusche	SB	Spülbecken	HHK	Handtuchheizkörper
KS	Kühlschrank	H	Herd	NA	Notablauf

