


Kreis: RAVENSBURG
Stadt: RAVENSBURG
Gemarkung: RAVENSBURG
Beb.plan: "SÜDL. DEISENFANGSTRASSE / GÄRTNERGELÄNDE"
(Entwurf, Stand: 22.03.2000)

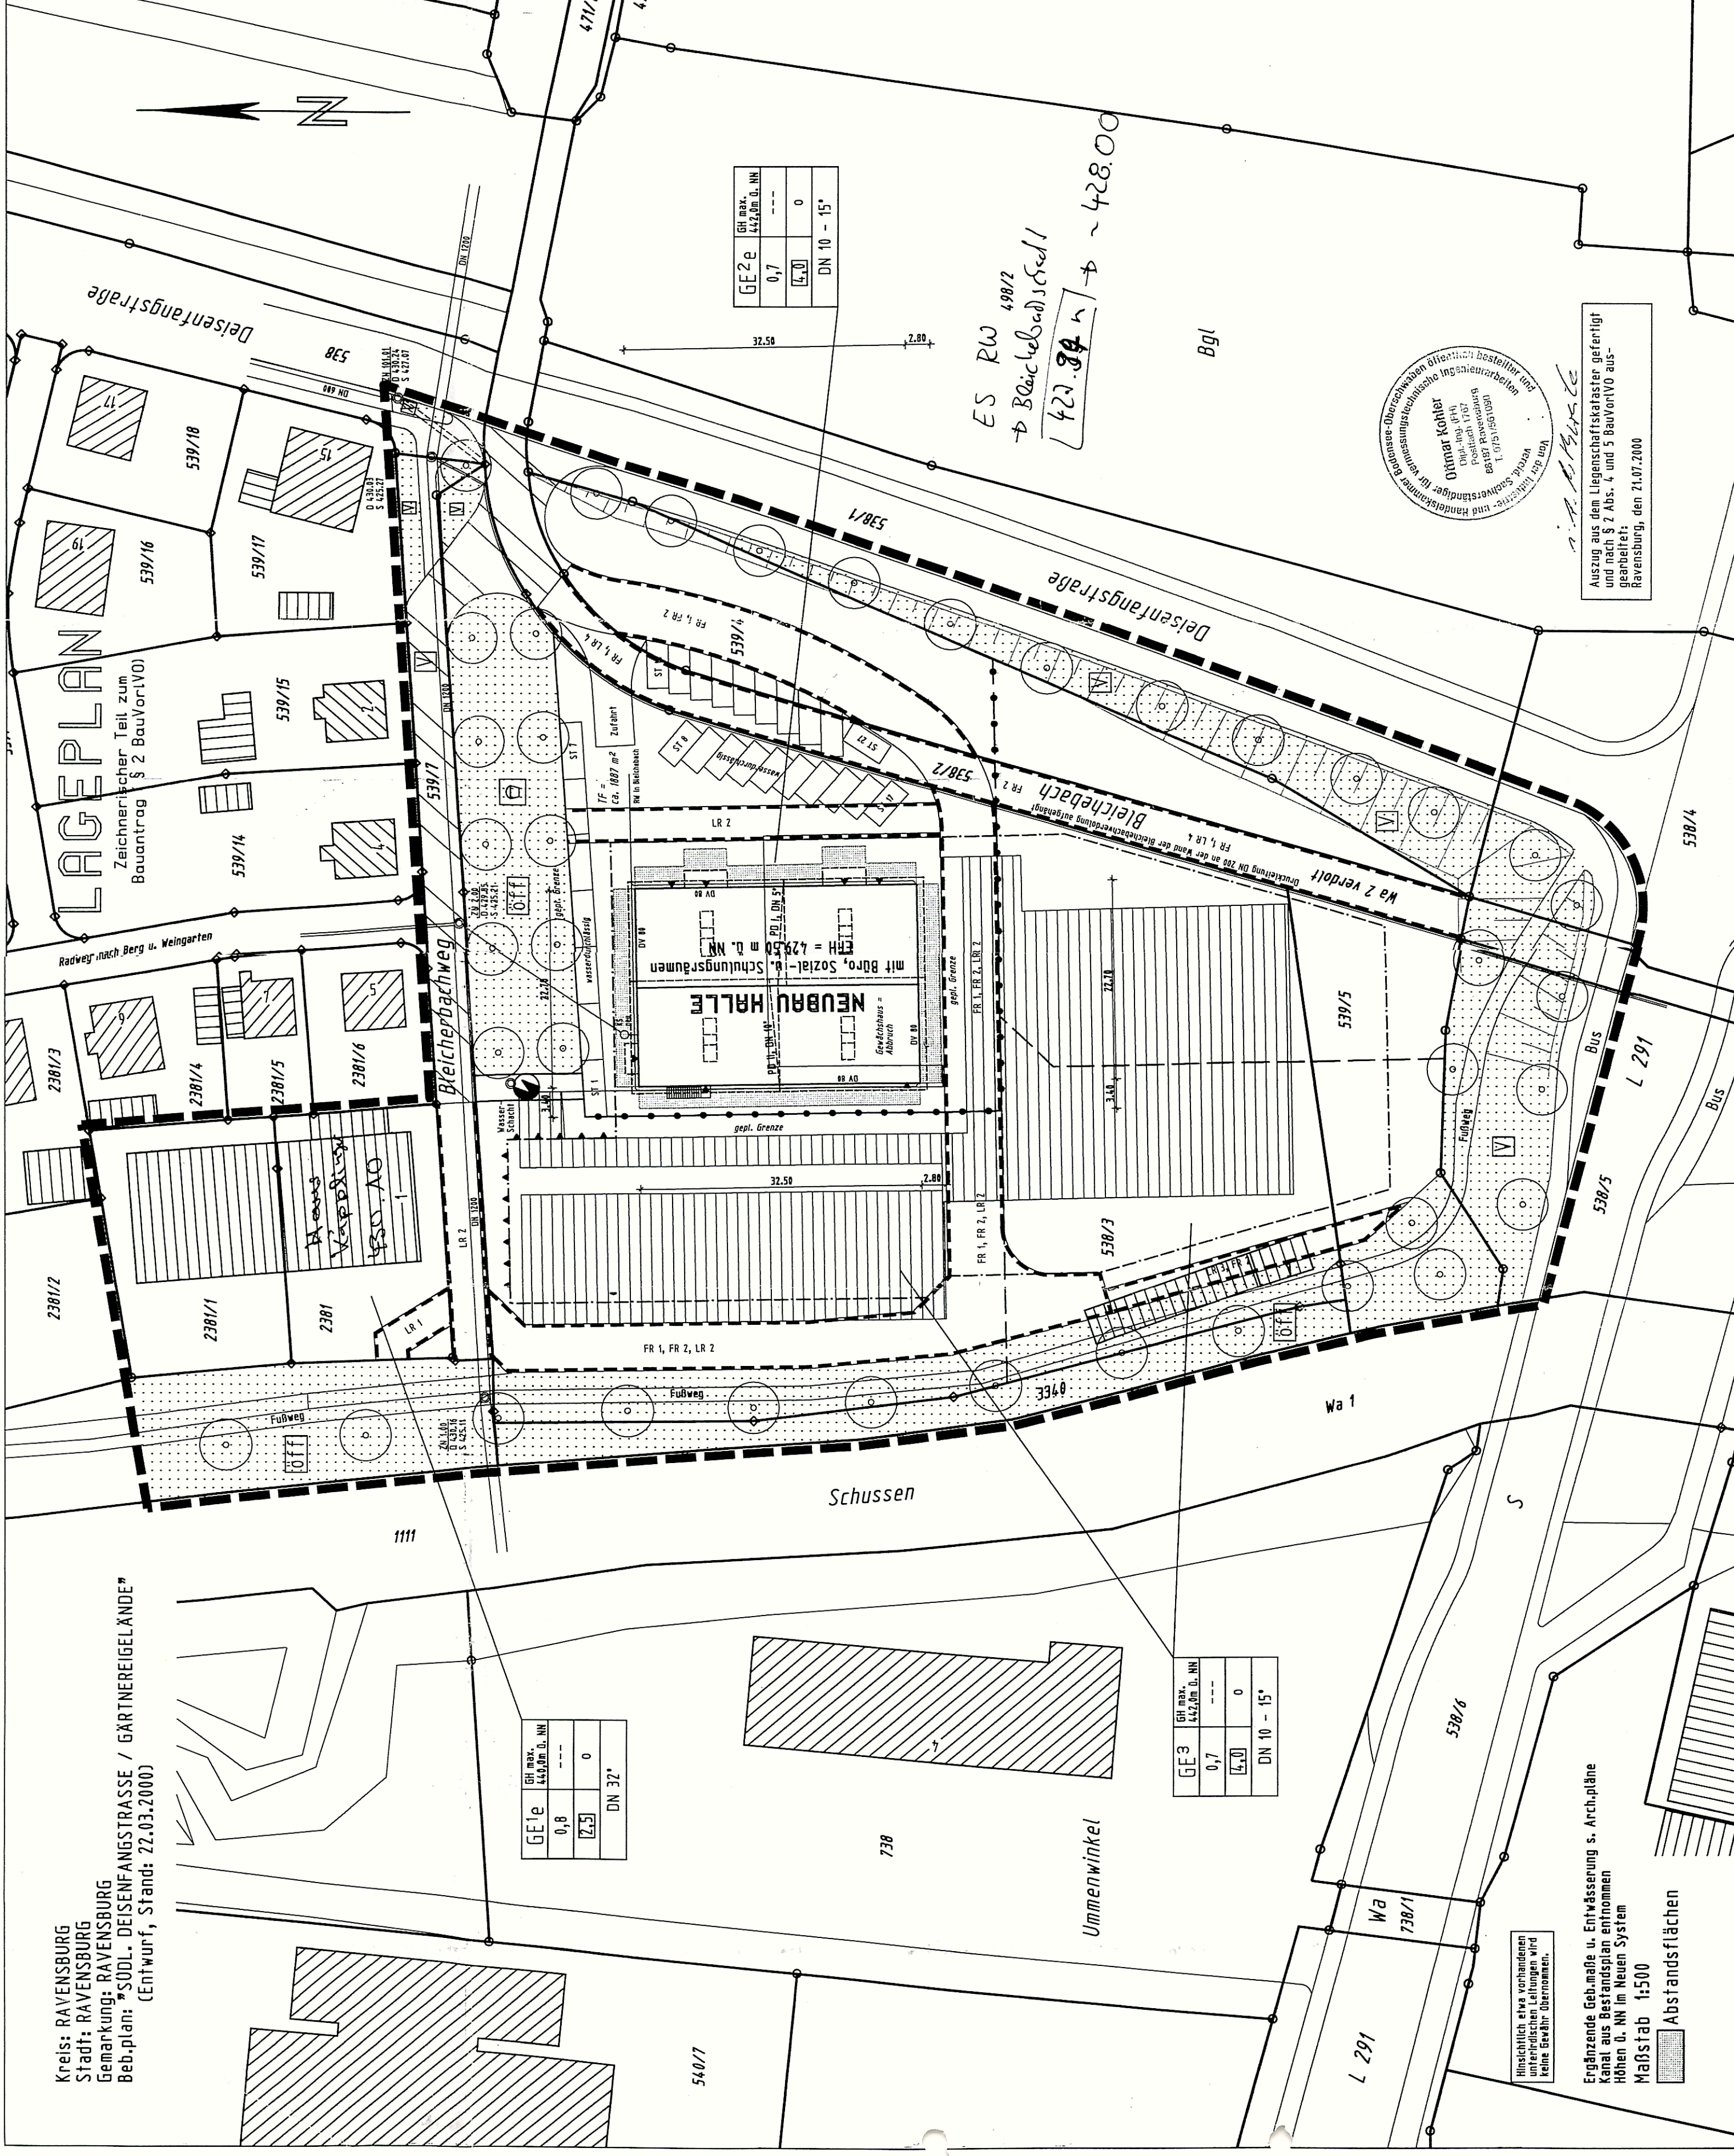


GE1e	GH max. 442,0m ü. NN	---
0,8	---	0
2,5	---	0
DN 32"		

GE3	GH max. 442,0m ü. NN	---
0,7	---	0
4,0	---	0
DN 10 - 15"		

GE2e	GH max. 442,0m ü. NN	---
0,7	---	0
4,0	---	0
DN 10 - 15"		

ES RW 498/2
Bleichbachweg
1422,34 m
~ 428.00

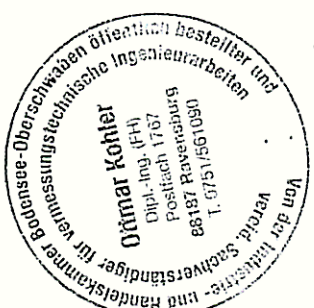

Auszug aus dem Liegenschaftskataster gefertigt
und nach § 2 Abs. 4 und 5 BauVVO aus-
gearbeitet;
Ravensburg, den 21.07.2000

Hinsichtlich etwa vorhandenen
unterirdischen Leitungen wird
keine Gewähr übernommen.

Ergänzende Geb.mäße u. Entwässerung s. Arch.pläne
Kanal aus Bestandsplan entnommen
Höhen ü. NN im Neuen System
Maßstab 1:500
Abstandsflächen

LAGEPLAN
Zeichnerischer Teil zum
Bauantrag § 2 BauVVO

Radweg nach Berg u. Weingarten

Schussen

Ummenwinkel

Wa 1

Wa

738/1

538/6

538/5

539/5

538/2

539/4

538/1

471/1

471/2

