




Wohnen an der Furt

Haus A Top W07

3 Zimmerwohnung
Dachgeschoss

Wohnnutzfläche: 77.6 m²
Terrassenfläche: 10.2 m²

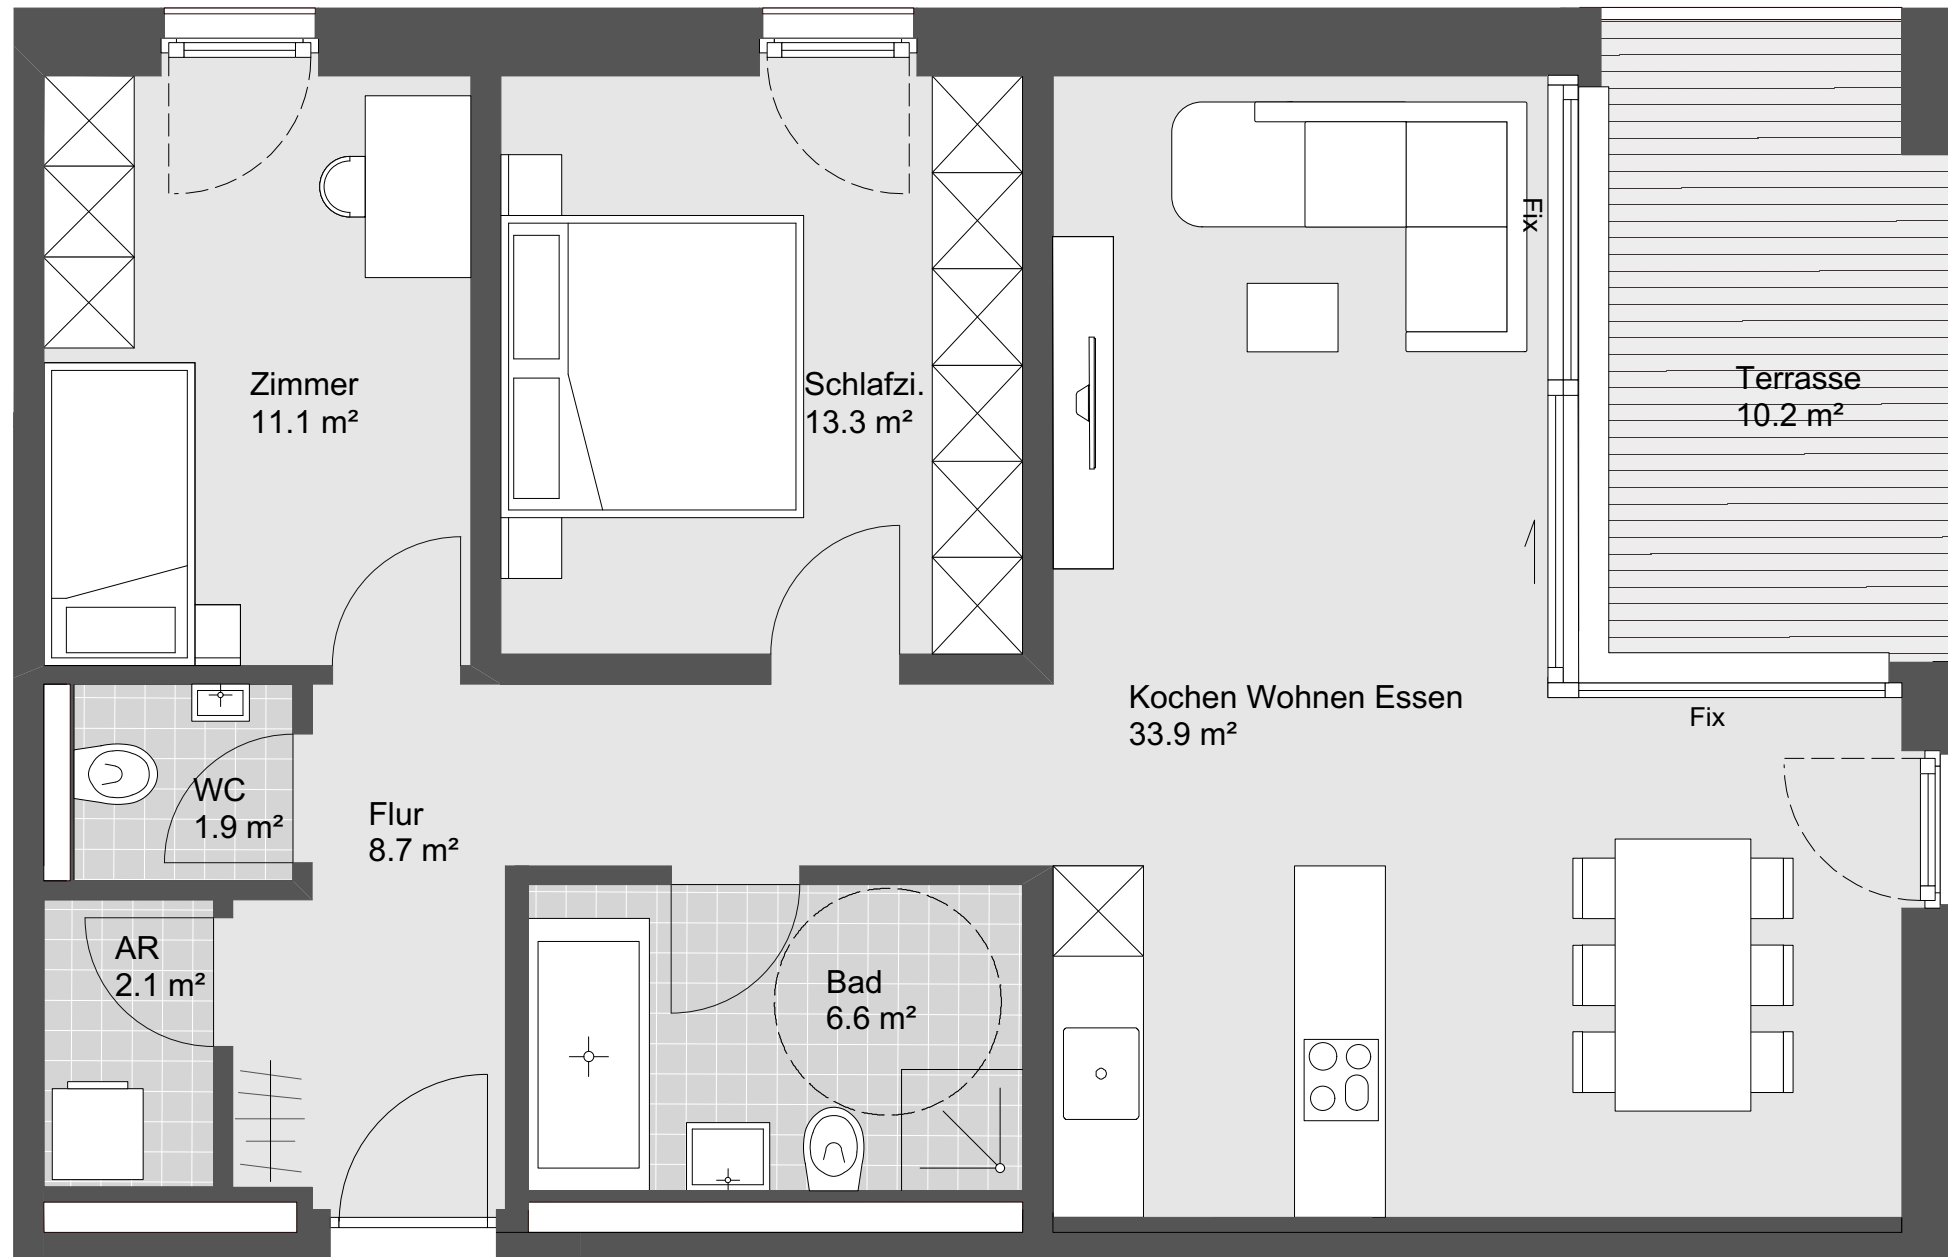

Übersichtsplan



Symbolbild



Grundriss - Maßstab 1:50

