
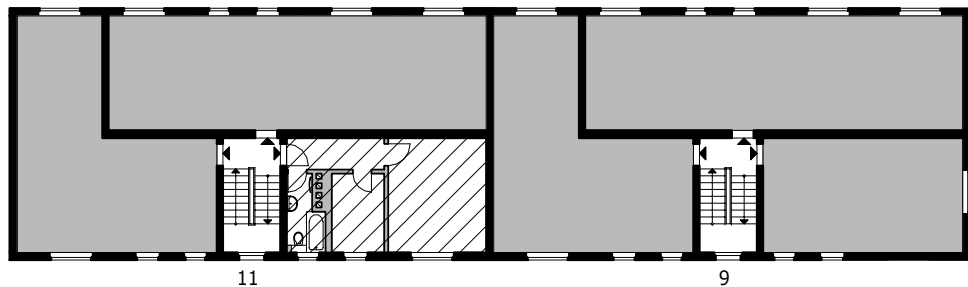


1-Zimmer-Wohnung 31,91 m²

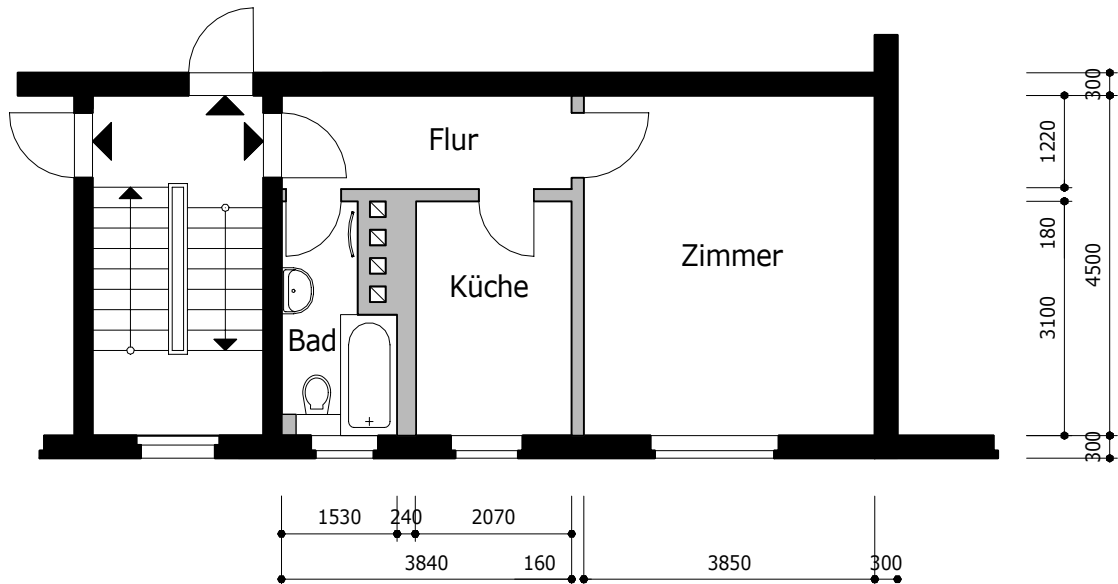

Maßangaben unverbindlich

	AWG Wohnungsbaugenossenschaft "Rennsteig" eG 98527 Suhl, Friedrich-König-Straße 11	Datum: 12/07
Objekt: Joseph-Haydn-Straße 11 - 220/011/303		Maßstab: 1 : 100
Zeichnung: Grundriss 1-Zimmer-Wohnung 3.Etage rechts		