

LAGEPLAN

Maßstab 1: 500

Gemeinde:

Gemarkung:


Zernien

Mützingen

- einwandfrei abgemarkt
- nicht einwandfrei abgemarkt
- nicht abgemarkt.

Gebäude:

- a) Whs.Fw.Hd.SD
- b) Schp.u.Gar.m.Hd.
- c) Fahrstilos
- d) Sch.m.Hd.SD
- e) St.m.Hd.SD
- f) Schp.Holz Hd.PD
- g) Kart.Sch.Hd.SD.

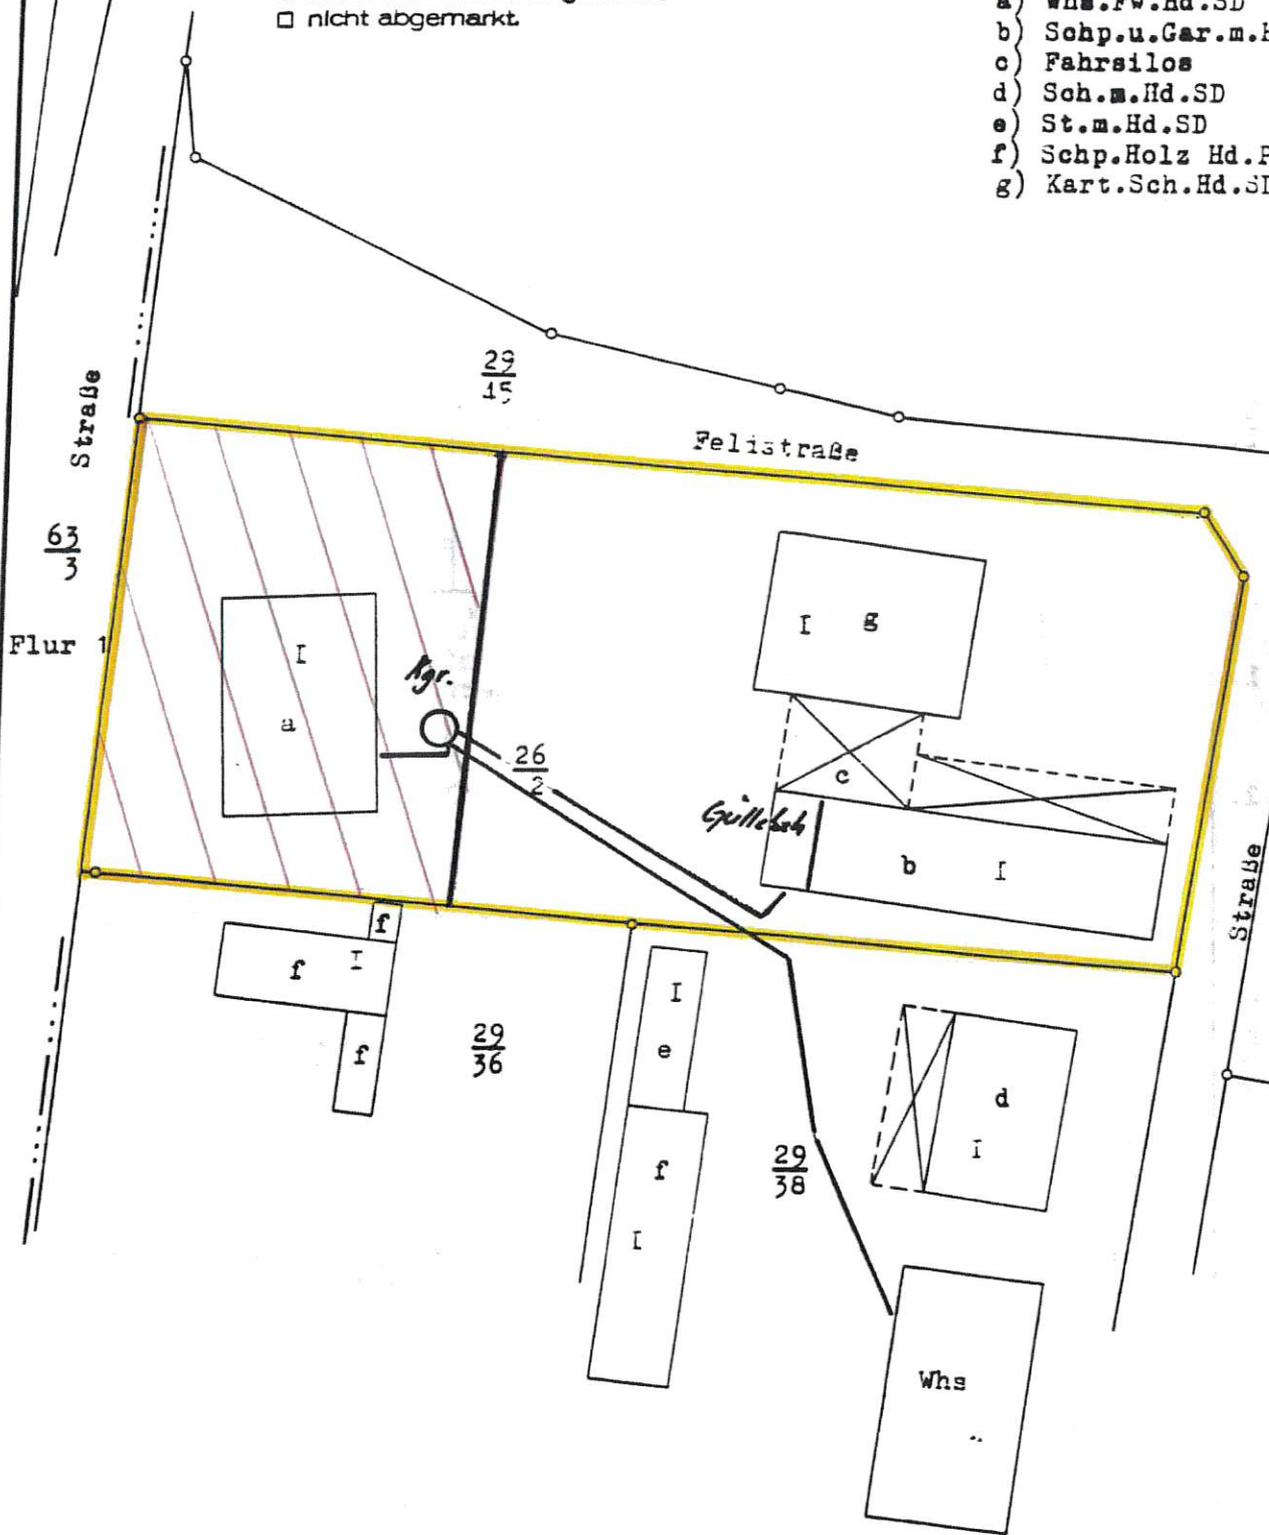

Landkreis Lüchow-Dannenberg, Baulastenauszug von 03.08.2023 Seite 2 von 3

L. S.

gez. (Pfeffer)
Notar