
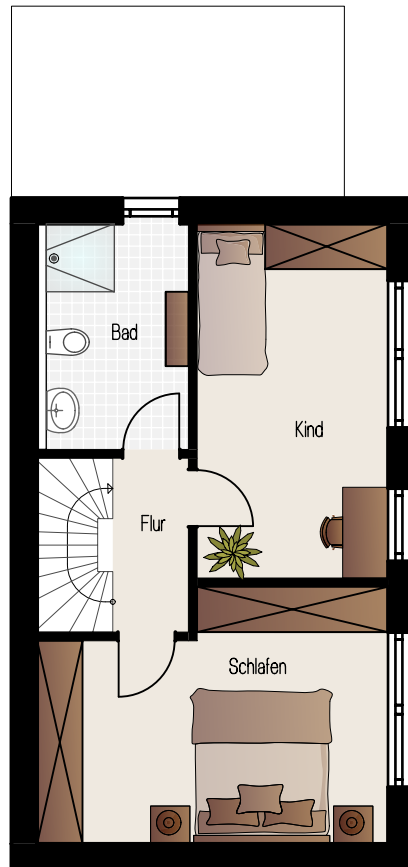



Dieser Prospekt wurde auf Grundlage der Baugesuche erstellt. Ansichten, Grundrissdarstellungen und Schnitte teilweise unmaßstäblich verkleinert. Die eingezeichnete Möblierung ist nur ein Gestaltungsvorschlag. Maßgebend für die Ausführung sind die Baugesuchspläne mit Bau- und Ausstattungsbeschreibung in Verbindung mit dem notariellen Kaufvertrag. Irrtum und Änderungen im Baugenehmigungsverfahren vorbehalten.

Wohnung 5

Obergeschoss Maßstab 1:100

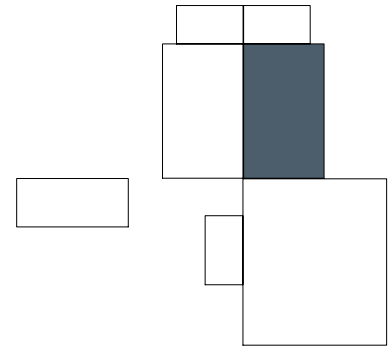

Wohnung 5	34,4 qm
Flur	2,3 qm
Schlafen	14,0 qm
Kind	12,1 qm
Bad	6,0 qm

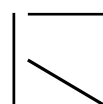

R+R
CLASSIC BAU