



Lageplan

(Auszug aus der Stadtgrundkarte)



Maßstab 1:500

Gemarkung Rixbeck


Flur 2

Flurstück 351

STADT LIPPSTADT

FD GeoService

14.08.2025

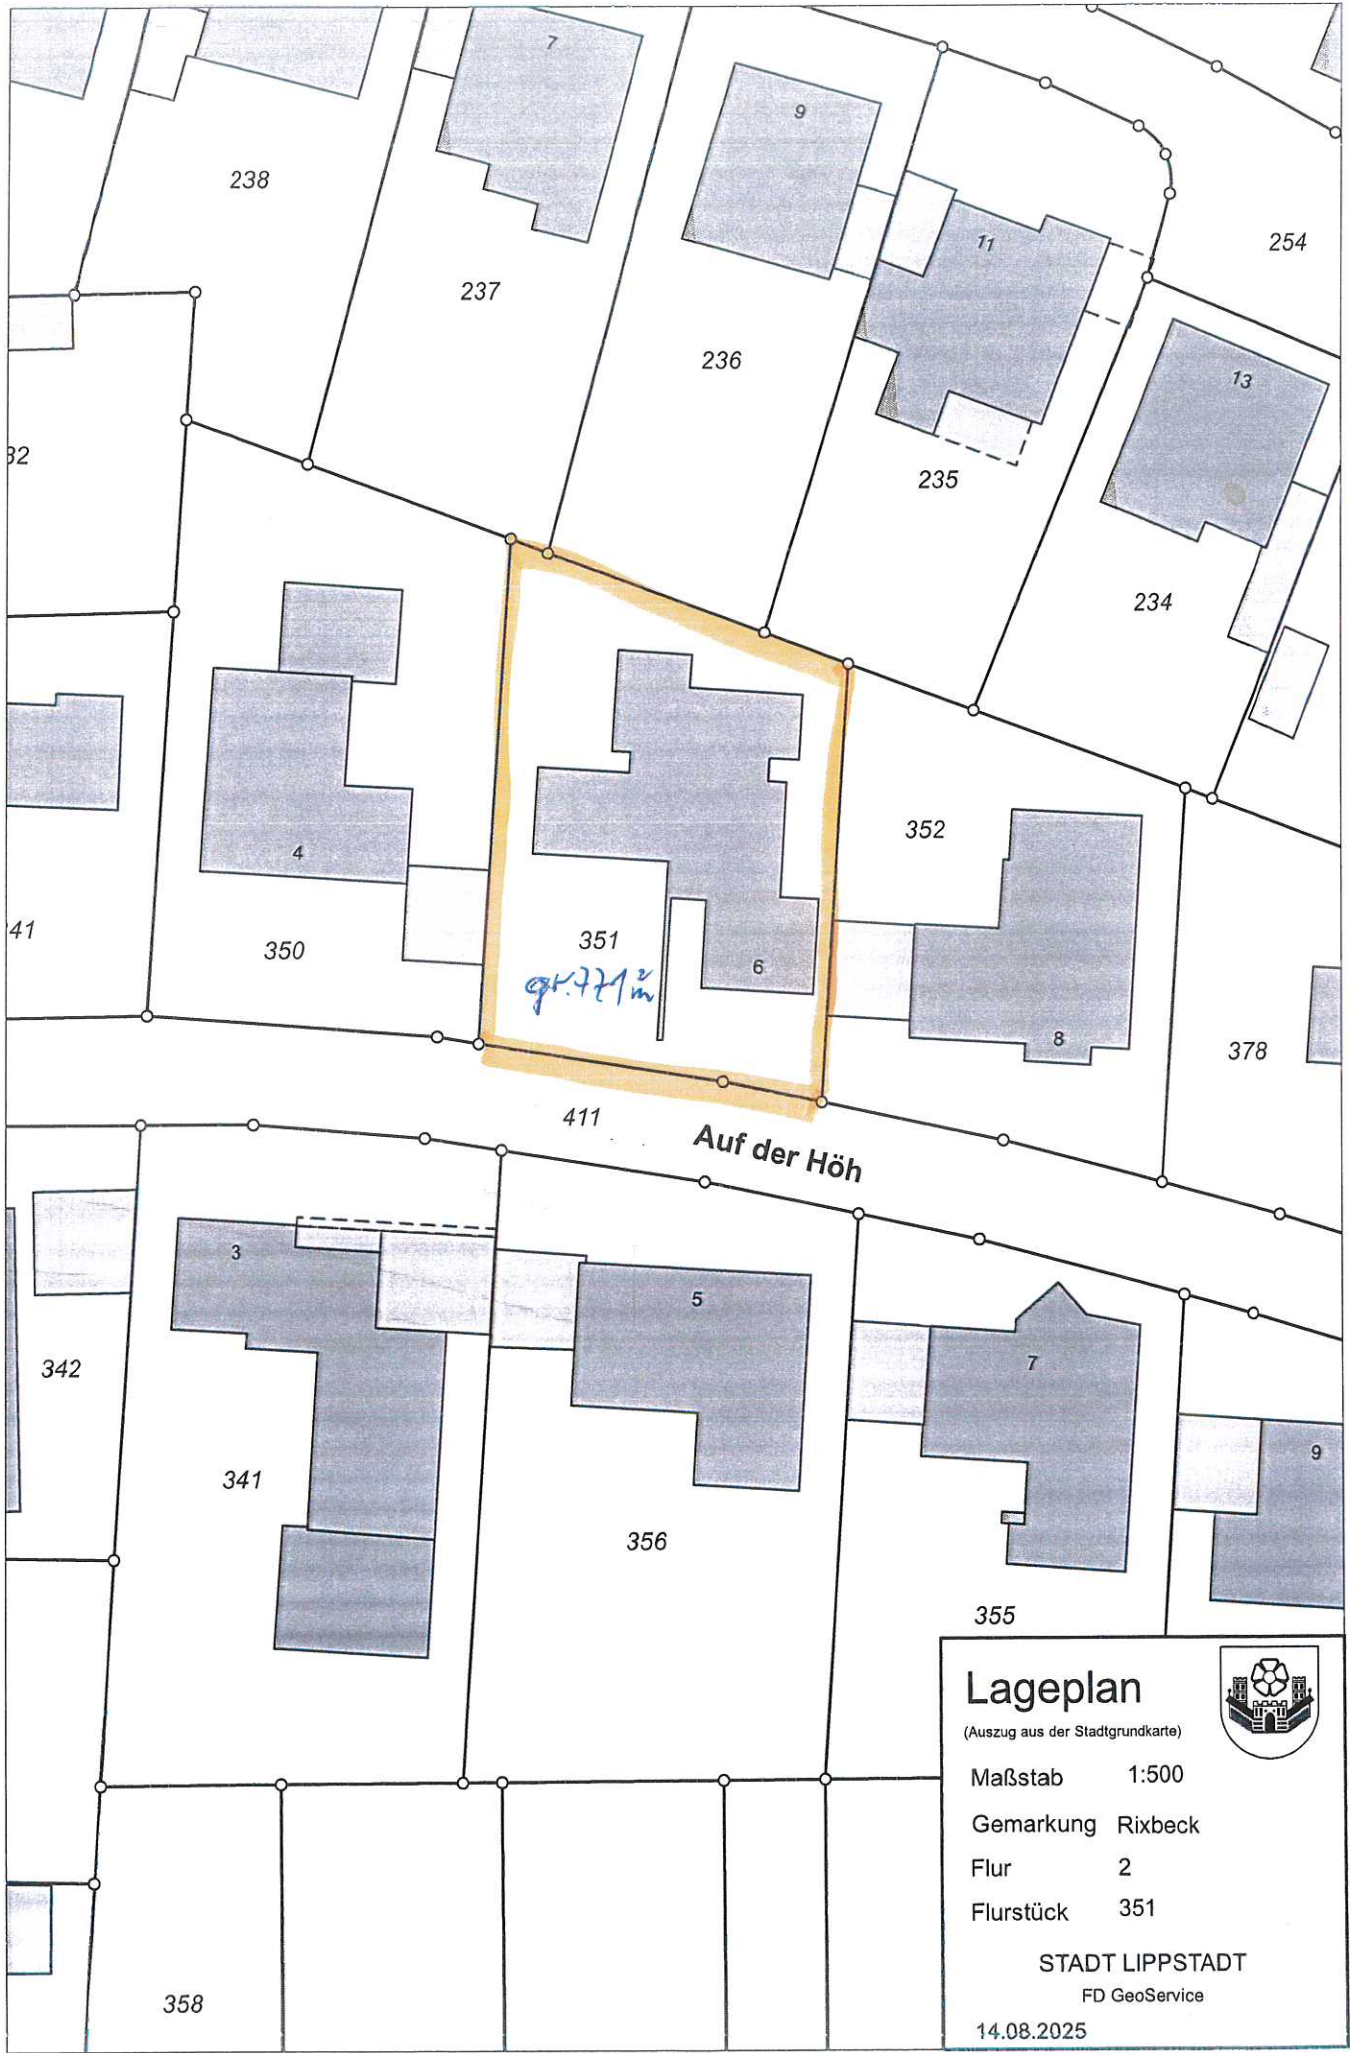

Lageplan
(Auszug aus der Stadtgrundkarte)



Maßstab 1:500
Gemarkung Rixbeck
Flur 2
Flurstück 351

STADT LIPPSTADT
FD GeoService
14.08.2025