


Zugang derzeit nicht vorhanden, aber möglich.

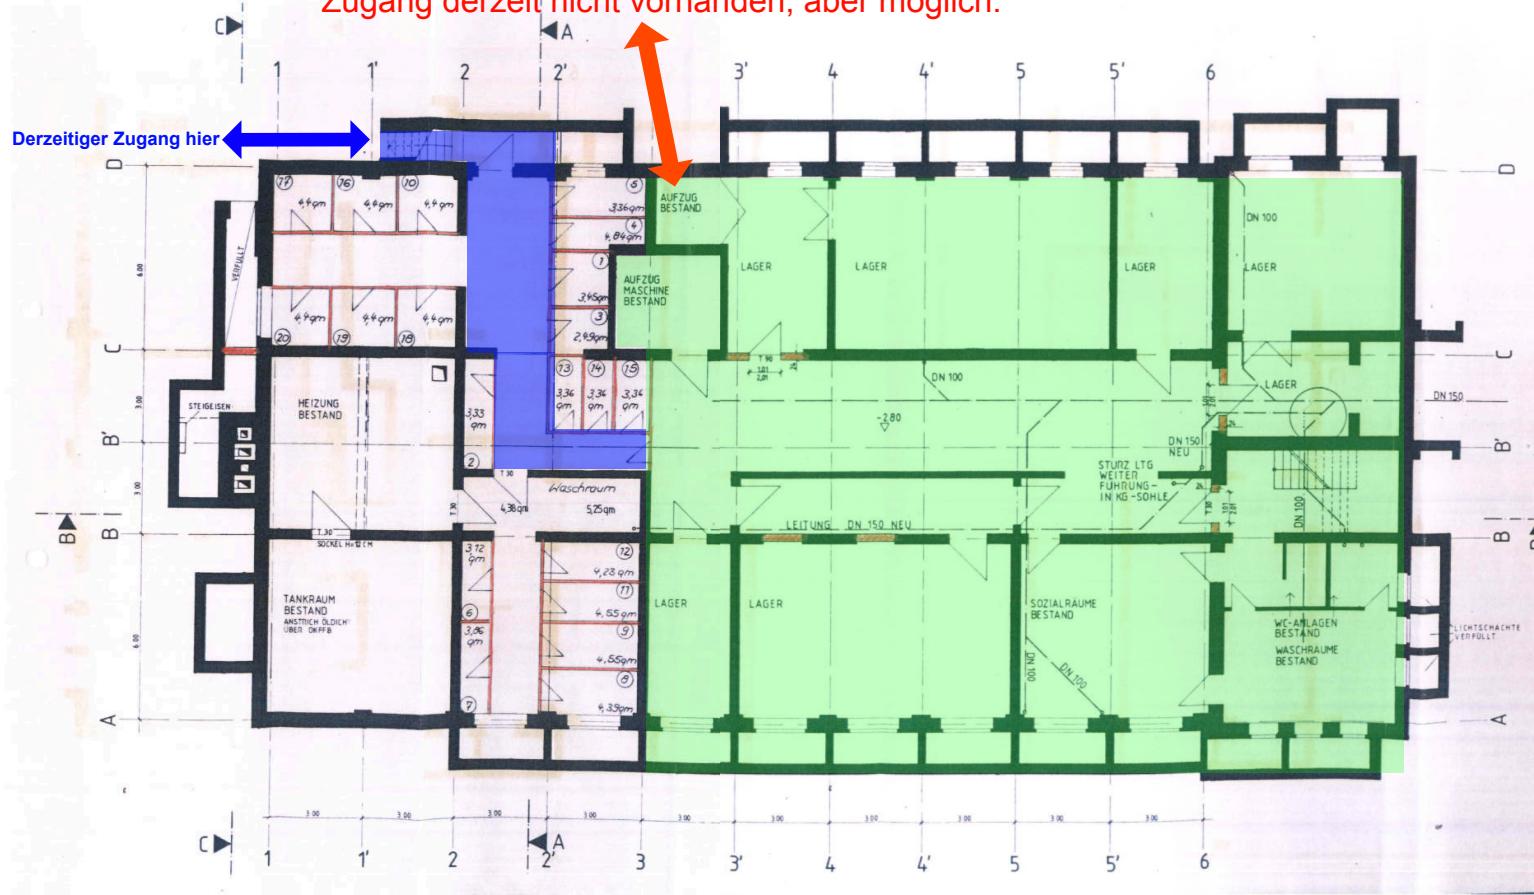

1 29.03.70 m²	NEUTR. TECHNISCHE
2 16.52 9,1 m²	WETTERFELLE LÜFTUNGSFENSTER
3 79.07 8,0 m²	TRAPPENHAUS INNENLÄNGEN
Index: Datum Name Begehrte Anzahl Änderungen	
A1/02 c	
Name: 20erg Engel Dipl. Ing. Architekt	
Bauherren: Name: Berlin	
Projekt: REGENSTIERWEG 24	
Projekt-nummer: 1	
Gegenstand: GRUNDRISS KG	
Plan-nummer: A 02 c	
Ebene: 0	
Maßstab: 1:100	
Datum: 23 MAI 1985	
Bestellung: EN / m²	
Bauherz: ULRICH WEG	
RITTERFELDODAMM 35a	
Postleitzahl: 14089 BERLIN	
Unterschriften: Name	