




Wohnen an der Furt

Haus D Top W41

3 Zimmerwohnung
Dachgeschoss

Wohnnutzfläche: 82.3 m²
Terrassenfläche: 19.7 m²

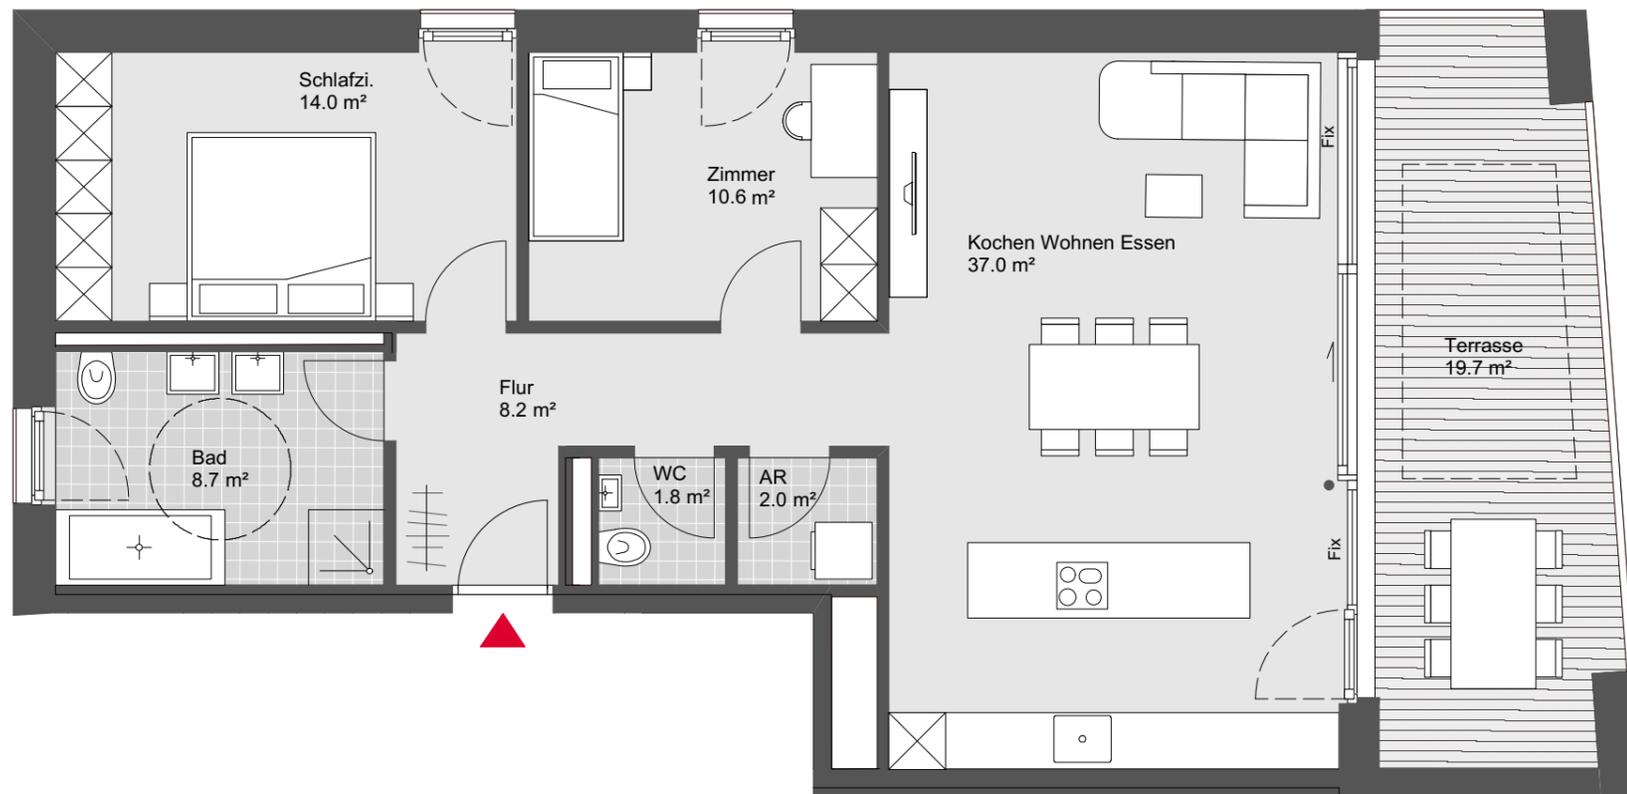

Übersichtsplan



Symbolbild



Grundriss - Maßstab 1:75

