



# LICHTSPIELHAUS


Marienplatz / 83043 Bad Aibling

Wohnung 20

ETAGE 4. OG

ZIMMER 3

WOHNFLÄCHE	ca. 142 m <sup>2</sup>
Wohnen / Küche	ca. 48 m <sup>2</sup>
Schlafen 1	ca. 18 m <sup>2</sup>
Schlafen 2	ca. 15 m <sup>2</sup>
Badezimmer	ca. 10 m <sup>2</sup>
Flur	ca. 25 m <sup>2</sup>
Abstellraum	ca. 3 m <sup>2</sup>
Dachterrasse (50%)	ca. 23 m <sup>2</sup>

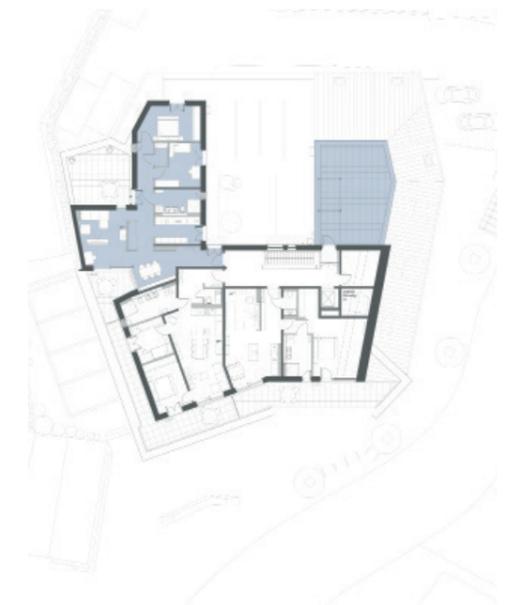

## LEGENDE

--- Balkonverlauf im darüberliegenden Geschoss

Grundrisse im Maßstab 1:100 bei Ausdruck auf DIN A3 in 100%



[werndl-partner.de](http://werndl-partner.de)

Der Grundriss stellt einen aktuellen Planstand dar. Ein Gewähr für die Richtigkeit und Vollständigkeit, insbesondere zur Bemaßung, kann nicht übernommen werden.

