


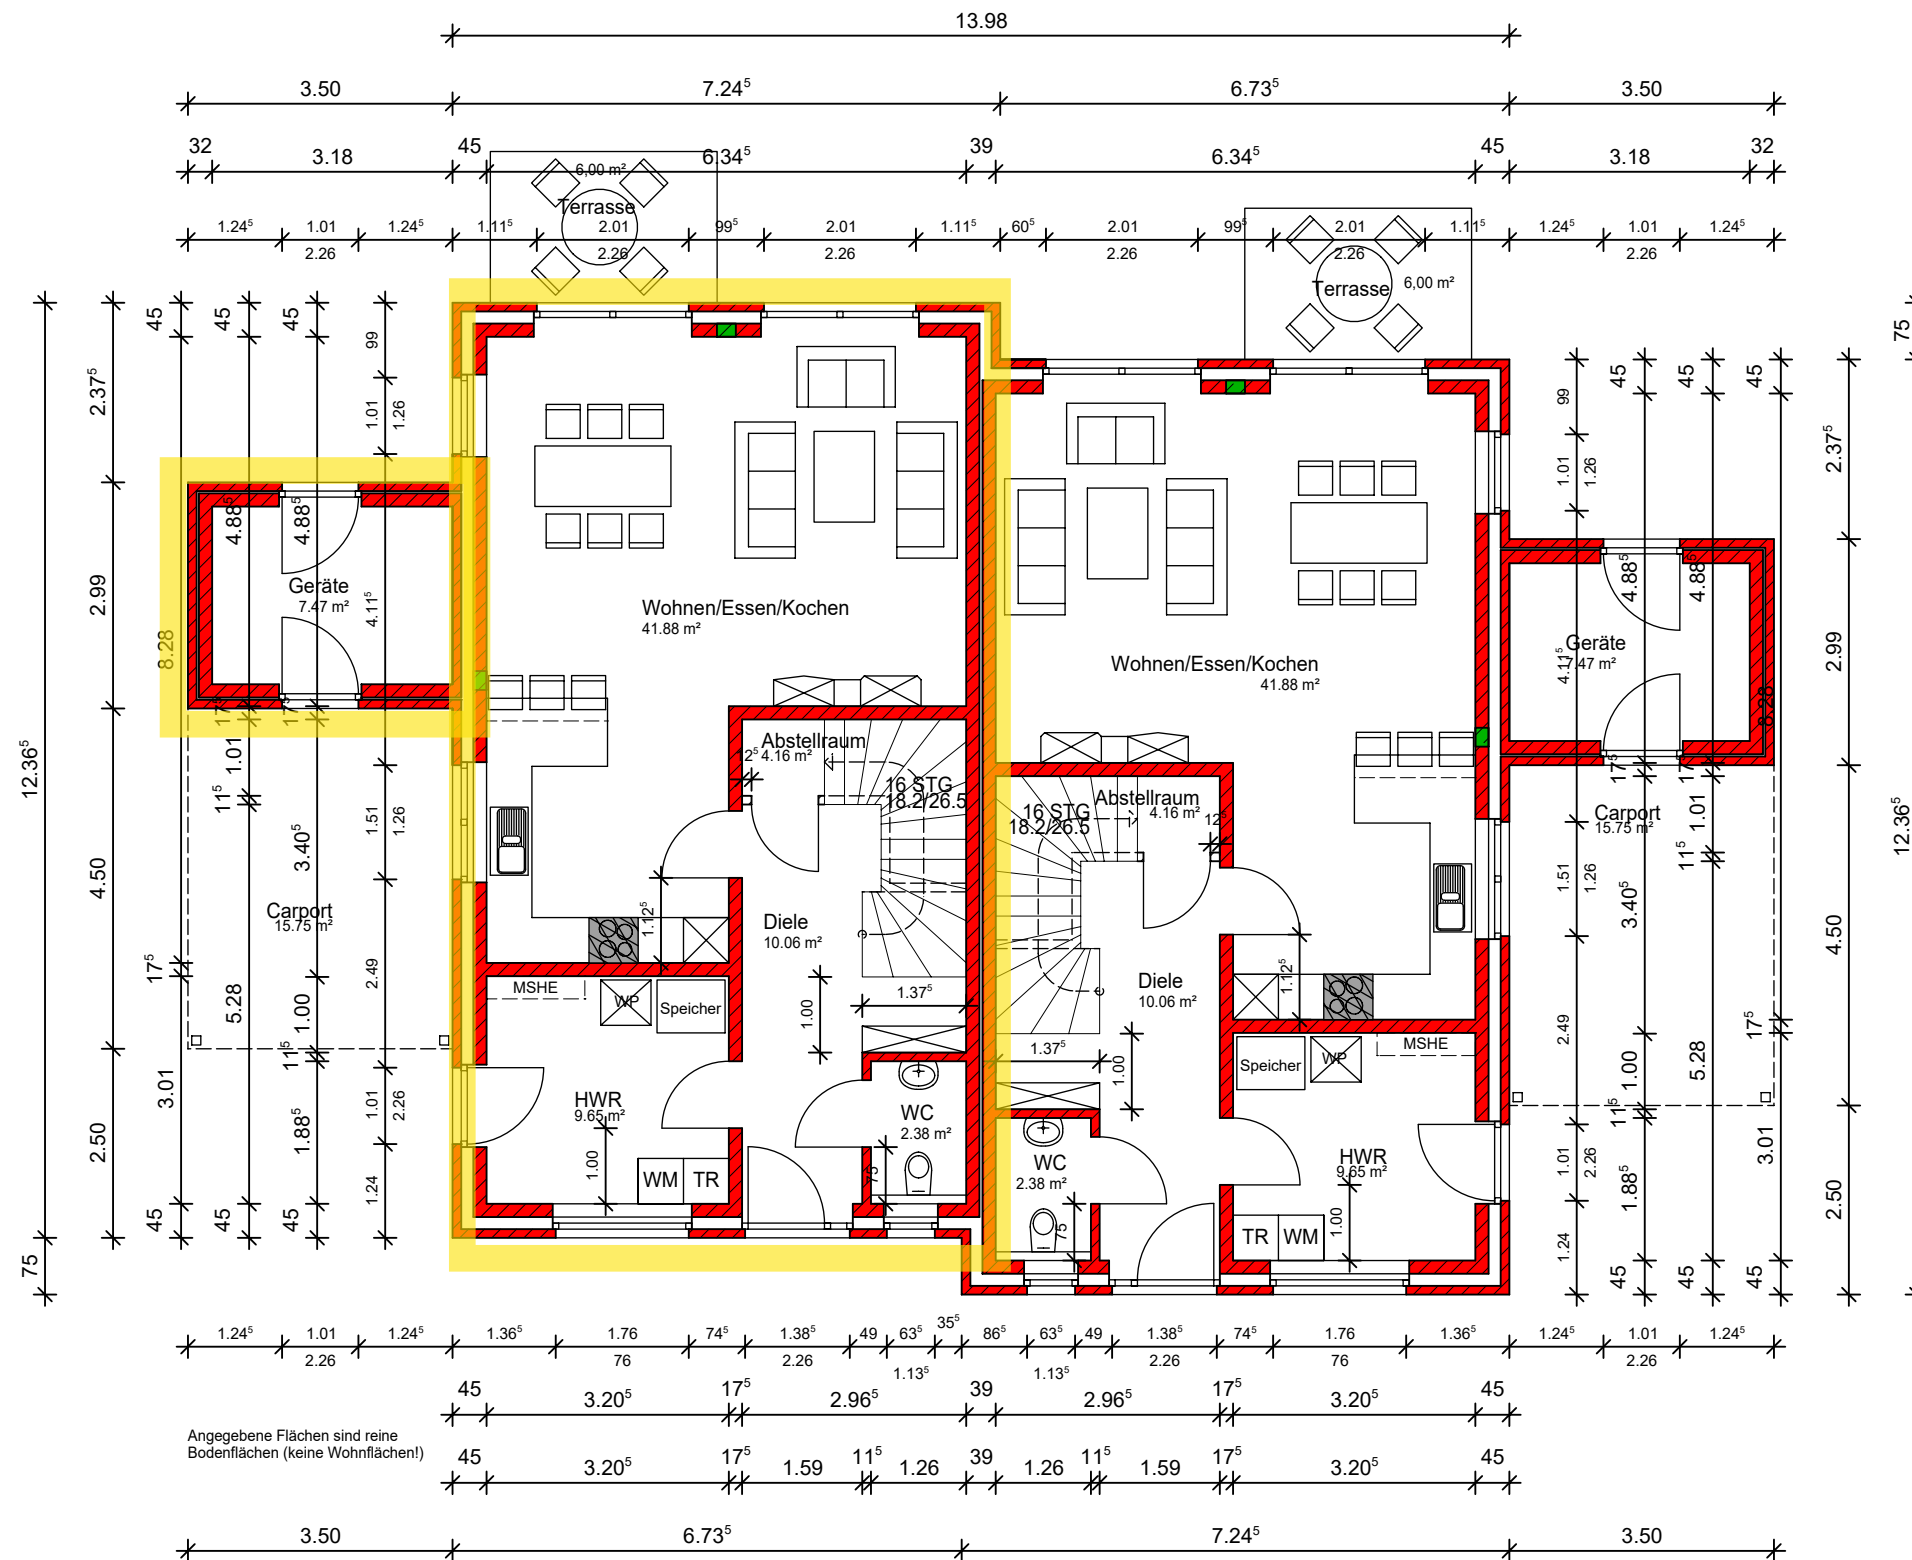

Erdgeschossgrundriss

Projekt:

Neubau eines Doppelhauses
mit Carports und Geräte

Planinhalt:

Grundriss vom Erdgeschoss

Außenwände Wohnhaus:

45cm Hohllochmauerwerk
17,5cm Porenbetonstein - 14cm Dämmung 035
2cm Luftschicht - 11,5cm Verblender

Außenwände Geräte:

32cm Hohllochmauerwerk
17,5cm Kalksandstein - 2cm Luftschicht
11,5cm Kalksandstein - Putz

Fußbodenaufbau:

Erdgeschoss: 20cm
Dachgeschoss: 16cm

Innentüren: Breite 0,885m (außer WC); Höhe 2,01m



Bauherr/Bauherrin:

Baubüro Goerke GmbH
Am Bürgerpark 41, 49838 Lengerich

Bauort:

Brökers Kamp 49838 Wettrup
Flur: --- Flurstück:

Plan Nr.:

1

Datum:

--

Maßstab:

1 : 100

Unterschrift Bauherr + Bauherrin

Unterschrift + Stempel + Planer

bauantragssplanung