


GRUNDRISS: ERDEGESCHOSSES

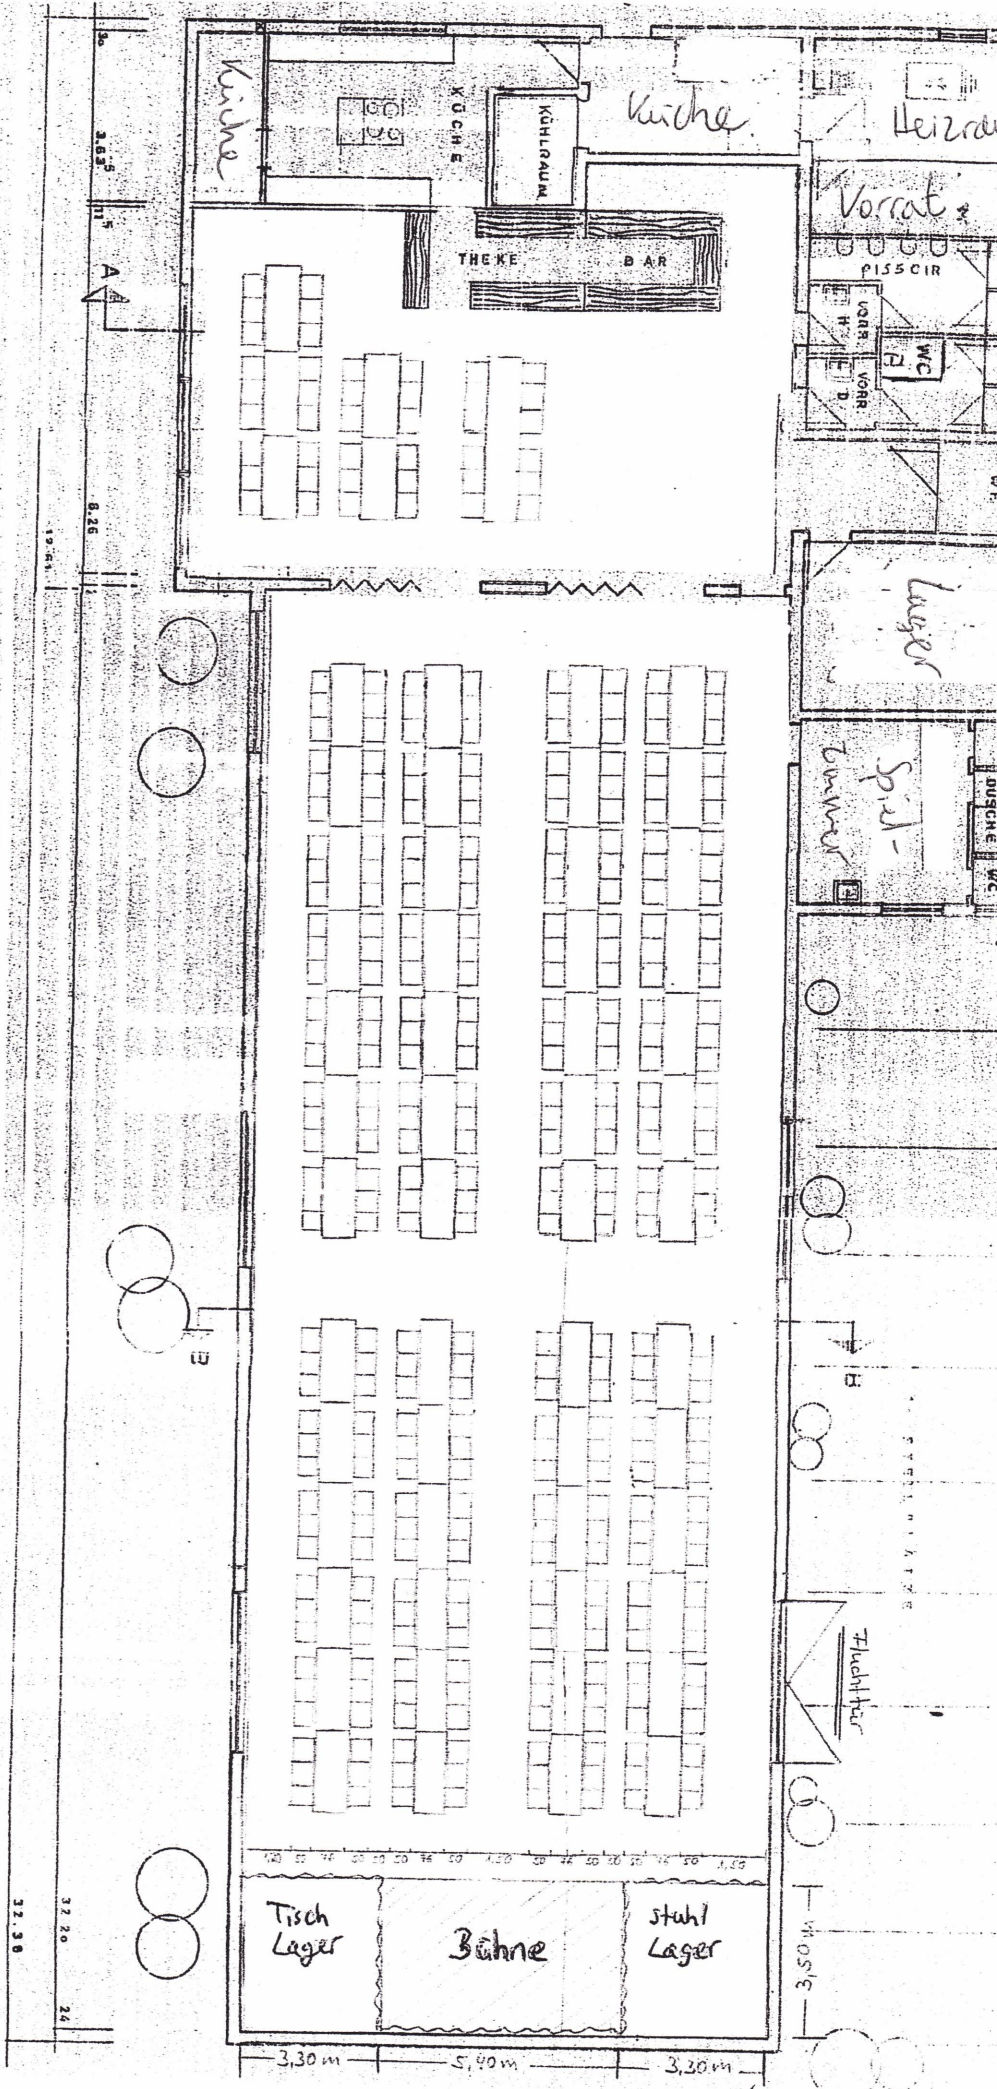

Eventlocation 4you

Maßstab 1:100