

VORDERHAUS ERDGESCHOSS

GEWERBE 2 / ERDGESCHOSS


Gewerbe 2	27,65m ²
Abstellraum	4,95 m ²
Gesamt	32,60 m²

Balkone und Terrassen werden hierbei zu 50% angerechnet.
Grundrisse im Maßstab 1:100 (bei einem Ausdruck von A4 bei 100%).
Alle Flächenangaben ohne Gewähr.




Straßenansicht

LAGEPLAN

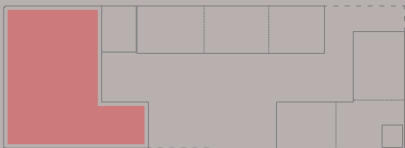

Berliner Allee 94

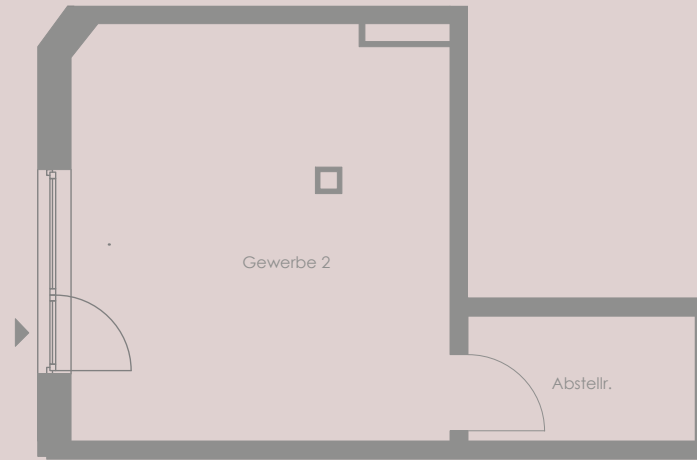

ERDGESCHOSS | GEWERBE 2

