


LEGENDE (AUSZUG)

BETONGÜTEN
SIND AUS DEN SCHALPLÄNEN ZU ENTNEHMEN!
EINBAUMÖBEL, KÜCHENRICHTUNGEN UND SONSTIGE
EINRICHTUNGSBESTÄNDE SIND LEIBLICH ALS
SYMBOLE EINGEFÜGT UND NICHT BESTANDTEIL DER
ARCHITEKTENPLANUNG

	B25 / B35
	MALERWERK, KS
	MALERWERK, PORENZEIGEL
	MALERWERK, GASBETON
	GRC-STÄNDERWAND
	GRC-PANEELEN
	BESTAND
	DÄMMUNG

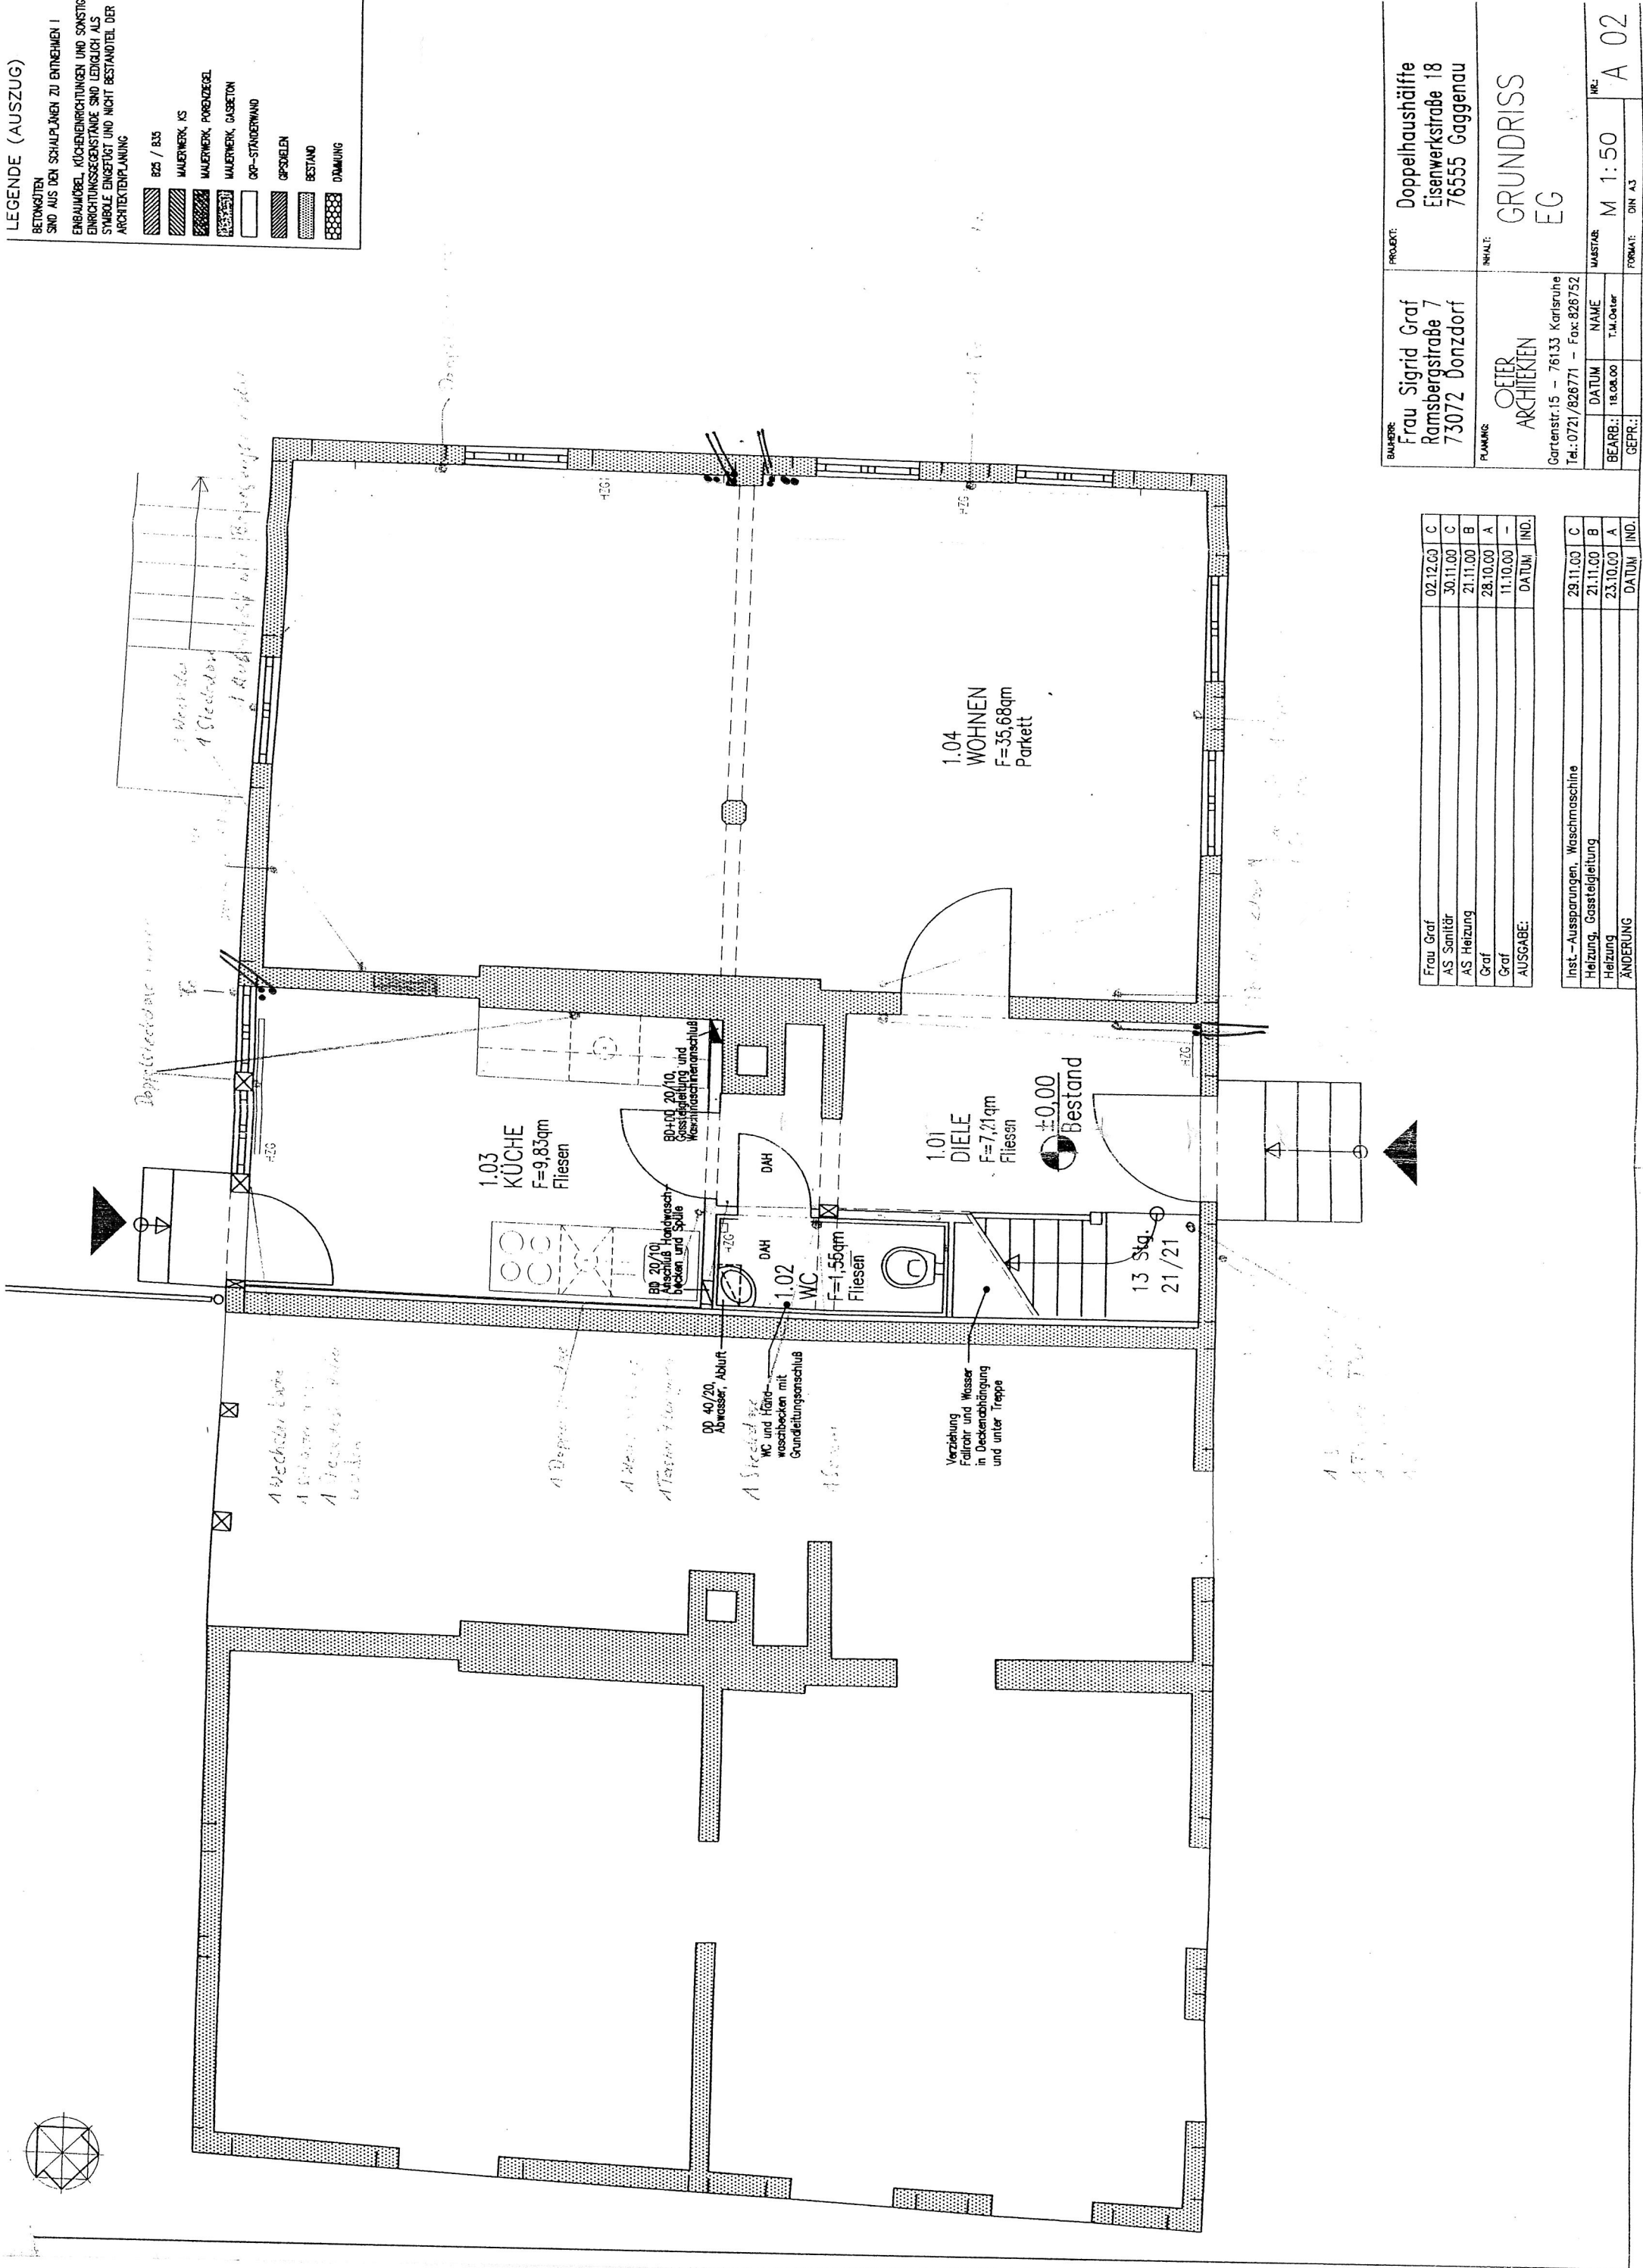

BAUFHRE: Frau Sigrid Graf Ramsbergstraße 7 73072 Donzdorf		PROJEKT: Doppelhaushälfte Eisenwerkstraße 18 76555 Gaggenau
PLANING: OETTER ARCHITEKTEN		INHALT: GRUNDRISS EG
Gartenstr. 15 - 76133 Karlsruhe Tel.: 0721/826771 - Fax: 826752		MAßSTAB: M 1:50
BEARB.: 18.08.00	DATUM: 18.08.00	NAME: T.M. Oetler
GEPR.:		FORMAT: DIN A3


Frau Graf	02.12.00	C
AS Sanitär	30.11.00	C
AS Heizung	21.11.00	B
Graf	28.10.00	A
Graf	11.10.00	-
AUSGABE:	DATUM:	IND.

Inst.-Ausparungen, Waschmaschine	29.11.00	C
Heizung, Gassteigerung	21.11.00	B
Heizung	23.10.00	A
ÄNDERUNG	DATUM:	IND.

LEGENDE (AUSZUG)

BETONWÄNDE
SIND AUS DEN SCHULPLÄNEN ZU ENTNEHMEN!
EINGEMAUERT, KÜCHENBANKTUMEN UND SONSTIGE
EINRICHTUNGSBESTÄNDE SIND LEDIGLICH ALS
STÄRKE EINGEFÜHRT UND NICHT BESTANDTEIL DER
ARCHITEKTENPLANUNG

G25 / G35
 MAUERWERK, IS
 MAUERWERK, PORZELAN
 MAUERWERK, GEBEITON
 GFR-STUFWAND
 GFR-SOULEN
 BESTAND
 DÄMMUNG

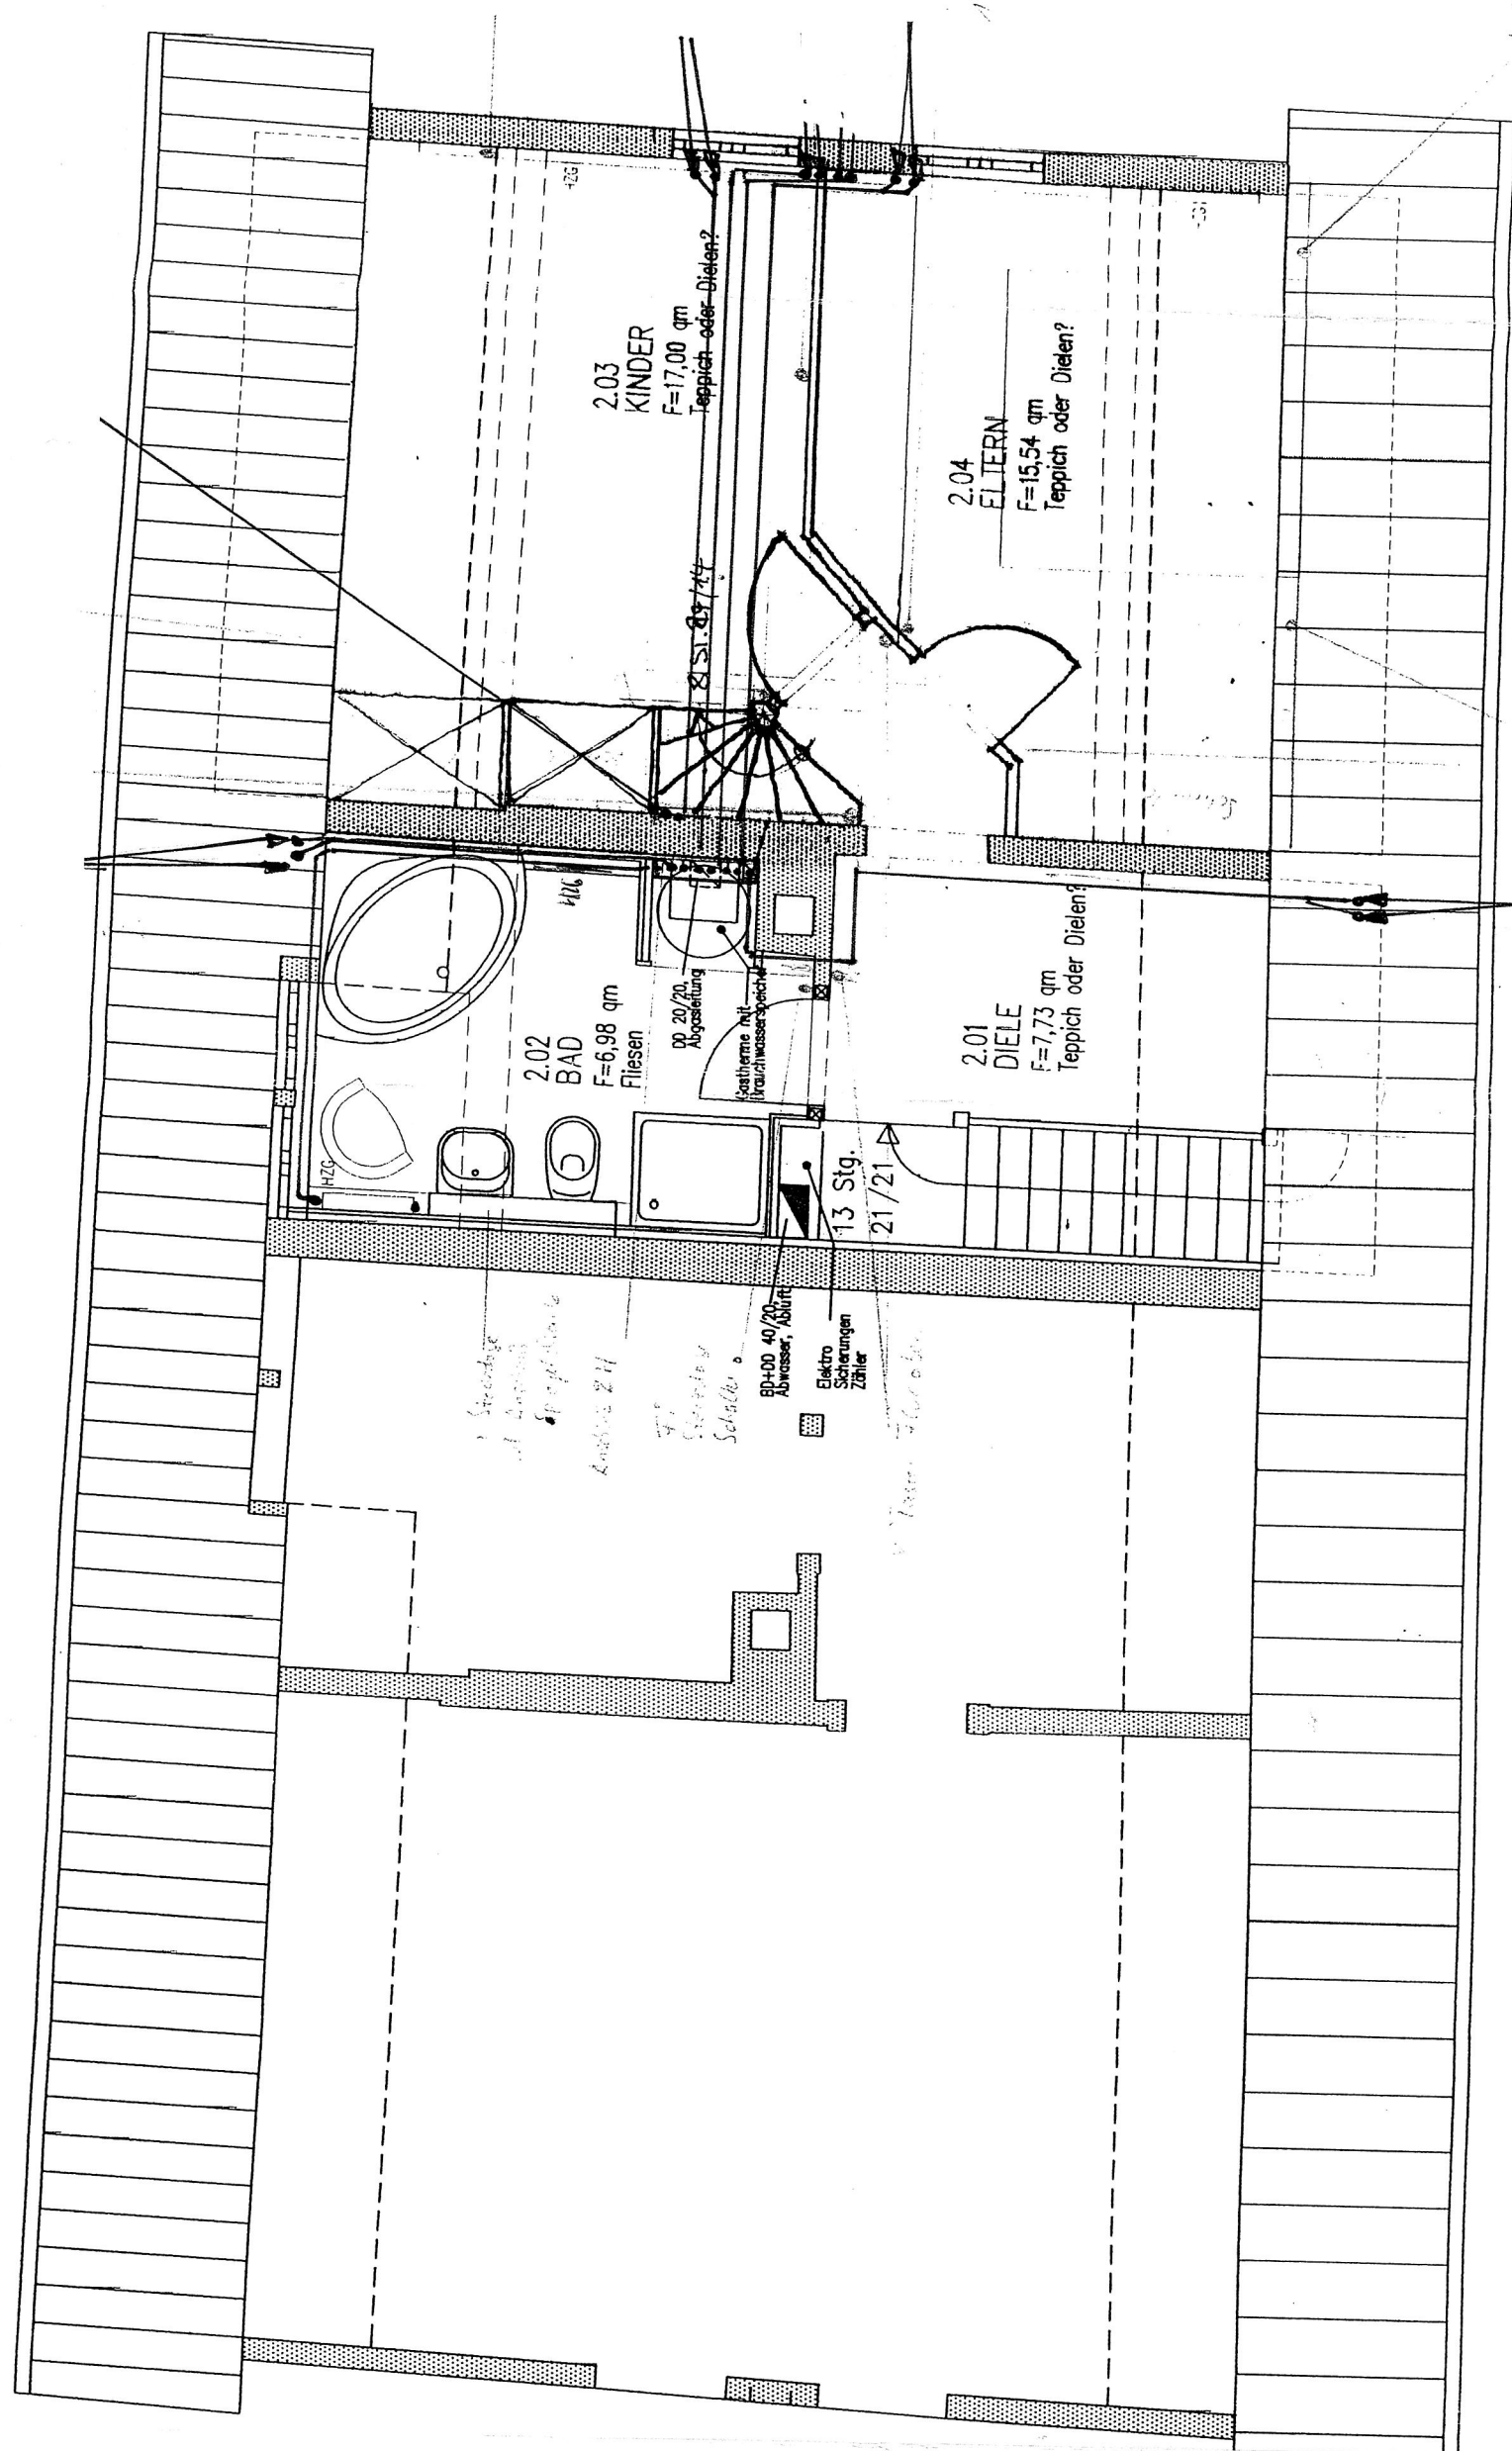

FRÜHER	DATUM	NAMM	IND.
Frau Graf	02.12.00	D	D
AS Sanitär	30.11.00	D	D
AS Heizung	21.11.00	C	C
Graf	28.10.00	B	B
Graf	11.10.00	A	A
AUSGABE:	DATUM	IND.	

INST.-AUSSTATTUNGEN	DATUM	IND.
Feldchen, Heizkörper, Tausch Dusche-Heizzentrale	30.11.00	D
Heizung	21.11.00	C
Zimmerneinrichtung, Treppe zu DG2	23.10.00	B
ÄNDERUNG	27.09.00	A
	DATUM	IND.

BALKEN: Frau Sigrid Graf Ramsbergstraße 7 73072 Donzdorf	PROJEKT: Doppelhaushälfte Eisenwerkstraße 18 76555 Gaggenau
PLANUNG: OETER ARCHITEKTEN Gartenstr.15 - 76133 Karlsruhe Tel.: 0721/826771 - Fax: 826752	INHALT: GRUNDRISS DG
BEARB.: 18.08.00 GEPR.:	MASSSTAB: M 1:50 IND.: A 03
DATUM: 18.08.00 NAMM: T.M. Oeter	FORMAT: DIN A3