



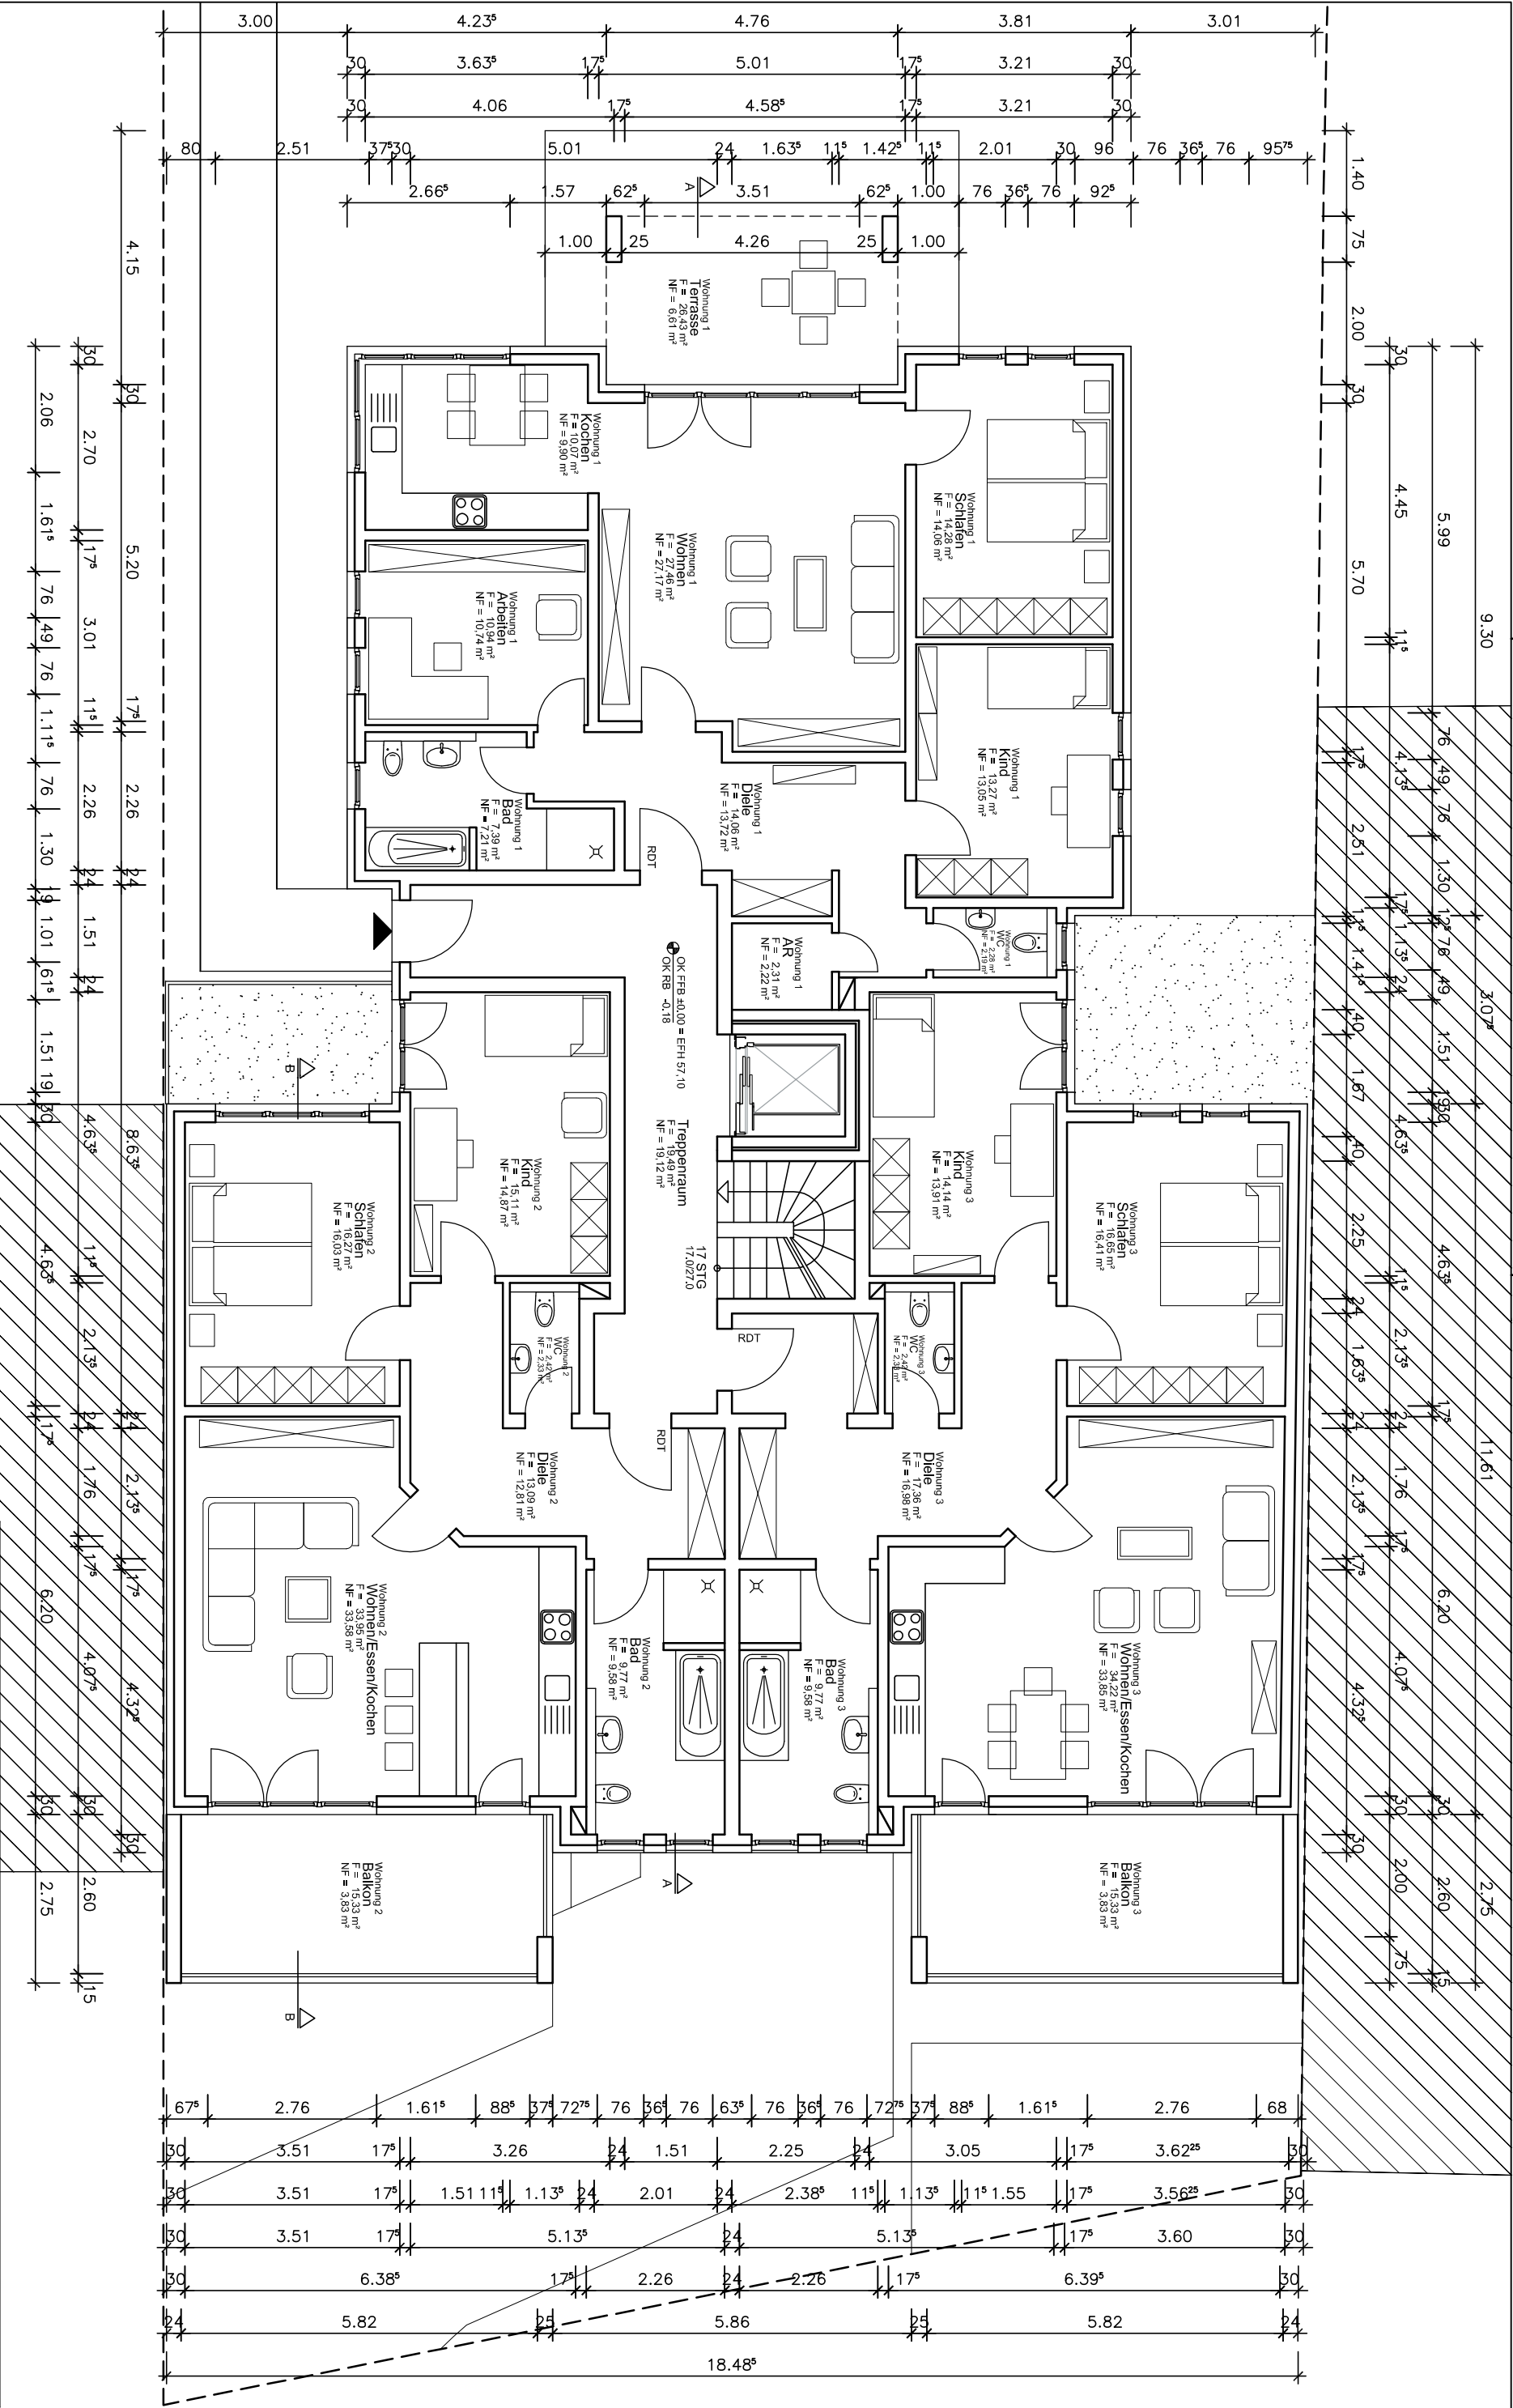

Dieser Entwurfsplan ist Grundlage für die Baugenehmigung und NICHT als Ausführungsplan geeignet!

Der Entwurf ist geistiges Eigentum des Planers und urheberrechtlich geschützt. Vervielfältigungen und Weitergabe an Dritte darf nur mit ausdrücklicher Genehmigung des Planverfassers erfolgen. Bei Missbrauch bleiben rechtliche Schritte vorbehalten.

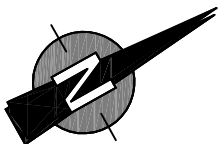

Projekt:

Neubau eines Mehrfamilienhauses mit 7 WE in Troisdorf-Müllekothen, Lambertusstraße 36 / Dorfstraße

Architekt:



DIPL.-ING. ARCHITEKT BDB
MONTDORF
GEMEINSAM MIT
53844 TROISDORF
TELEFON 0228-9459420
E-MAIL info@montdorf-bau.de

Bauherr:

Petra Regina & Muhamed Ali Hand - Anne-Frank-Straße 36 - 53844 Troisdorf

Planungsstufe:

Bauantragsplanung

Planinhalt:

Grundriss Erdgeschoss

Maßstab:

1:100

Gezeichnet:

M. Pantkatz

Datum:

09.04.2014

Blattgröße:

A3