




GMUNDER HÖFE

M Ü N C H E N

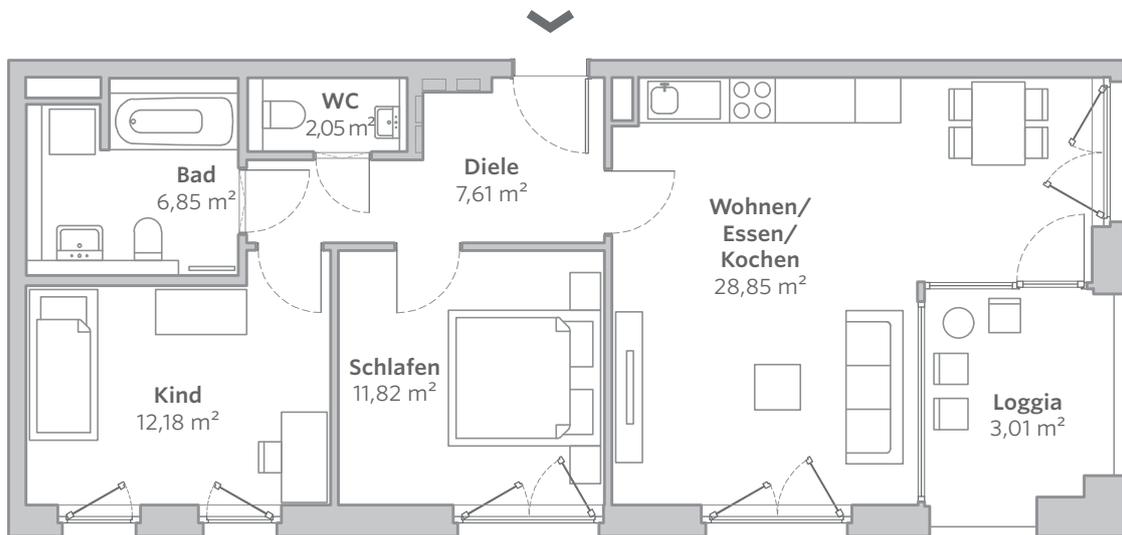

HAUS 12

W.1.2




1:100

1.OG · 3 ZIMMER · 72,60 m²

inkl. Loggia 6,02 m² (zu 50% in Wfl.)

Grundrisse im Maßstab 1:100 bei Ausdruck in DIN A4 ohne Seitenanpassung. Alle Flächenangaben ohne Gewähr.
Die Angaben spiegeln den aktuellen Planungsstand wieder. Im Zuge der Ausführungsplanung können sich Änderungen ergeben.

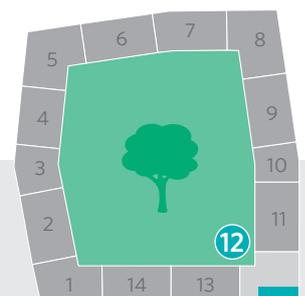

GMUNDER STRASSE

