



HERDERGÄRTEN

Herderstraße 4, 6, 8 / 83024 Rosenheim

Wohnung 2.3.5

ETAGE E3

ZIMMER 2

WOHNFLÄCHE ca. 95 m²

Eingang ca. 7 m²

Flur ca. 4 m²


Wohnen / Küche ca. 42 m²

Schlafen ca. 22 m²

Badezimmer ca. 11 m²

Hauswirtschaftsraum ca. 3 m²

Balkon (50%) ca. 6 m²

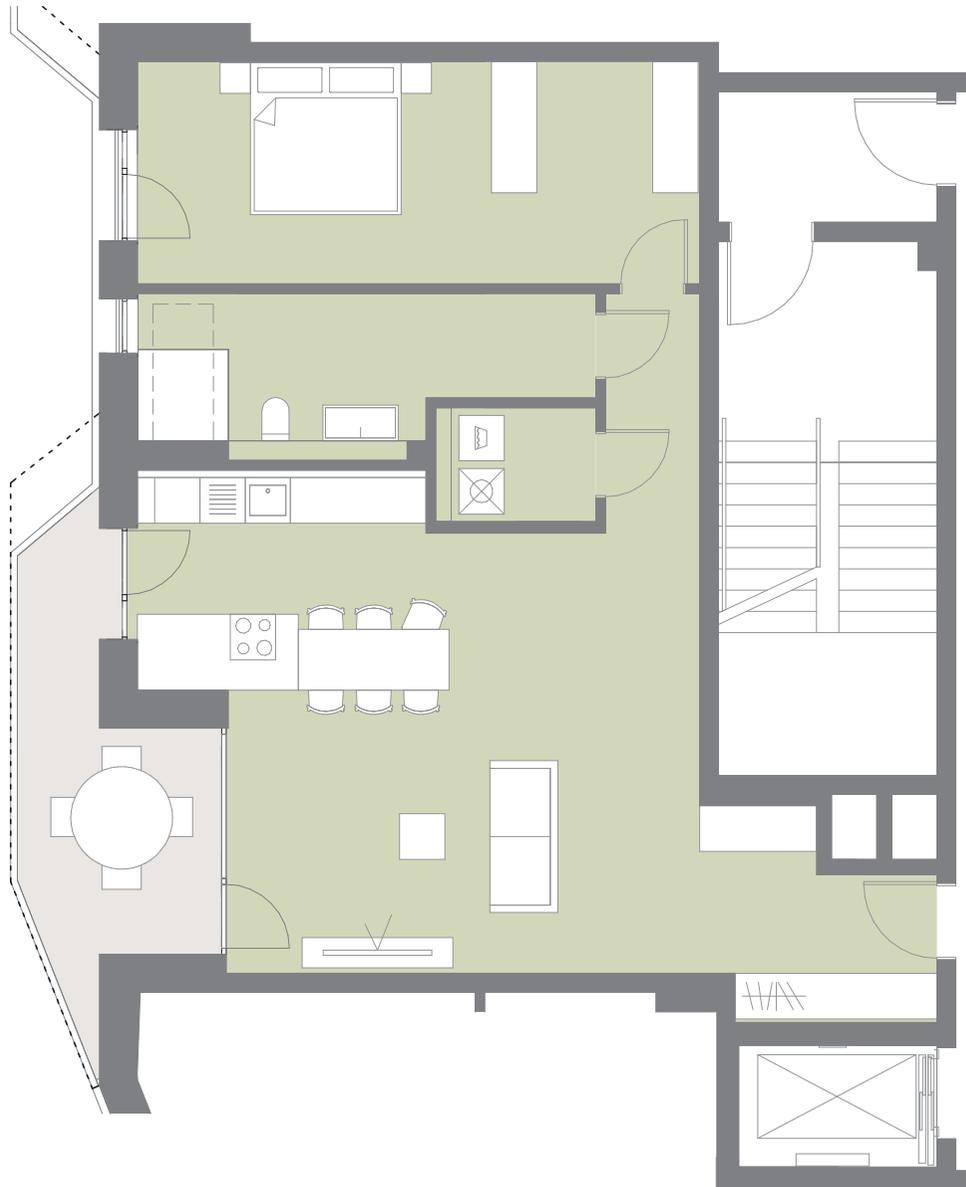

LEGENDE

- - - Balkonverlauf im darüberliegenden Geschoss

Grundrisse im Maßstab 1:100 bei Ausdruck auf DIN A4 in 100%



werndl-partner.de



Der Grundriss stellt einen aktuellen Planstand dar. Ein Gewähr für die Richtigkeit und Vollständigkeit, insbesondere zur Maßgebung, kann nicht übernommen werden.

