


WOHNUNG 125 (EG)

2,5-Zimmer · Wfl. 60,91 qm · Maßstab 1:75

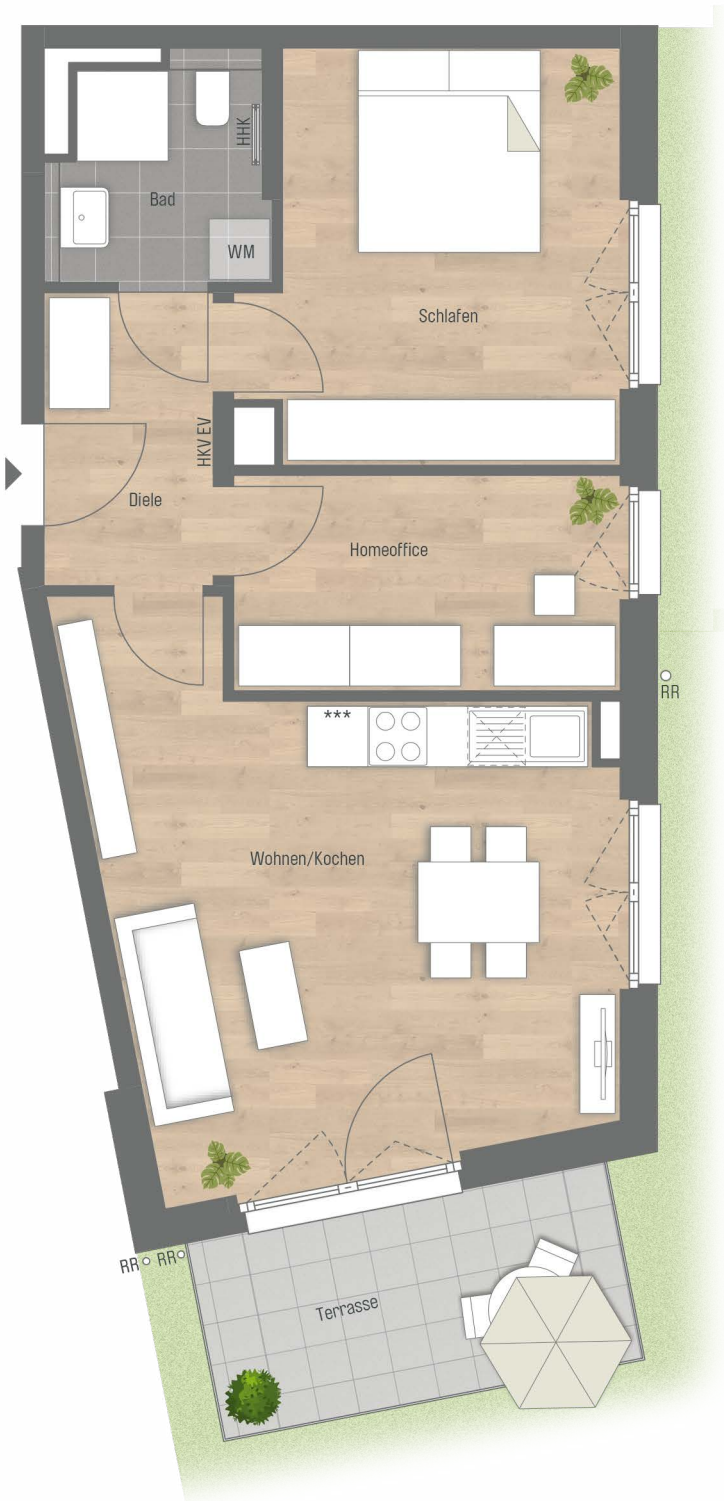

PURE PAGING



Wohnen/Kochen	24,72 qm
Schlafen	14,34 qm
Homeoffice	8,19 qm
Bad	4,54 qm
Diele	4,87 qm
Gesamt	56,66 qm
Terrasse (50%)	4,25 qm
WOHNFLÄCHE GESAMT	60,91 qm

CONCEPT BAU GmbH · Hans-Cornelius-Straße 4 · 82166 Gräfelfing

gemäß Wohnflächenberechnung vom 08.11.2024



Planungshilfe im Maßstab 1:75

Vorbehaltlich Änderungen aufgrund von technischen Notwendigkeiten.
Die angegebenen Flächen wurden nach Rohbaumaßen ermittelt. Einzelne Änderungen vorbehalten.
Illustrationen aus Sicht des Illustrators. Möblierung im Preis nicht enthalten.
Vorab-Grundrisse, Planungsstand 08.11.2024

RR Regenrohr EU Elektroverteilung LS Lichtschacht
AD Abhangdecke HKV Heizkreisverteiler
WM Waschmaschine HHK Handtuchheizkörper

