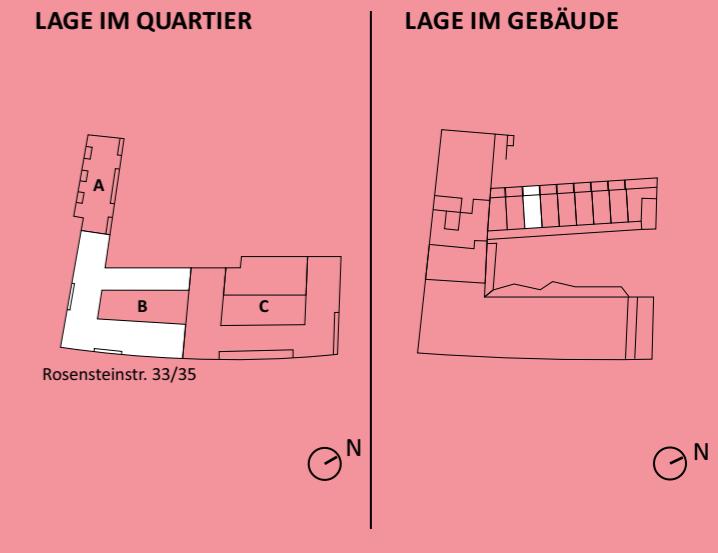
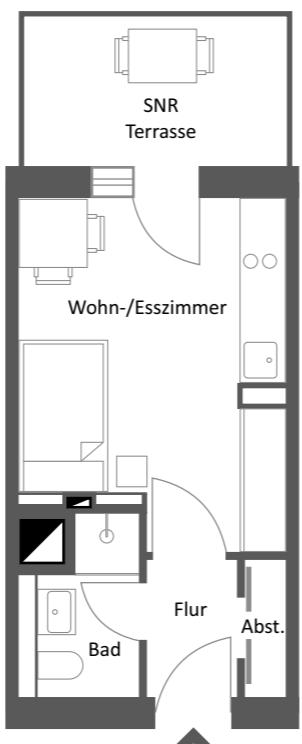


HAUS B
WOHNUNG 203
Grundriss Erdgeschoss


RAUM	WOHNFLÄCHE
Flur	2,16 m ²
Abstellraum	0,99 m ²
Bad	3,27 m ²
Wohn-/Esszimmer	14,97 m ²
SNR Terrasse	50% = 2,62 m ²
GESAMT	24,01 m²

0 1 2 3 4 5 m
 Maßstab 1:100

Die Pläne sind nicht zur Maßentnahme geeignet. Alle m²-Angaben sind circa-Angaben ohne Gewähr. Das in den Grundrisse abgebildete Mobiliar stellt lediglich Einrichtungsvorschläge dar und ist nicht Bestandteil des Mietvertrags.