


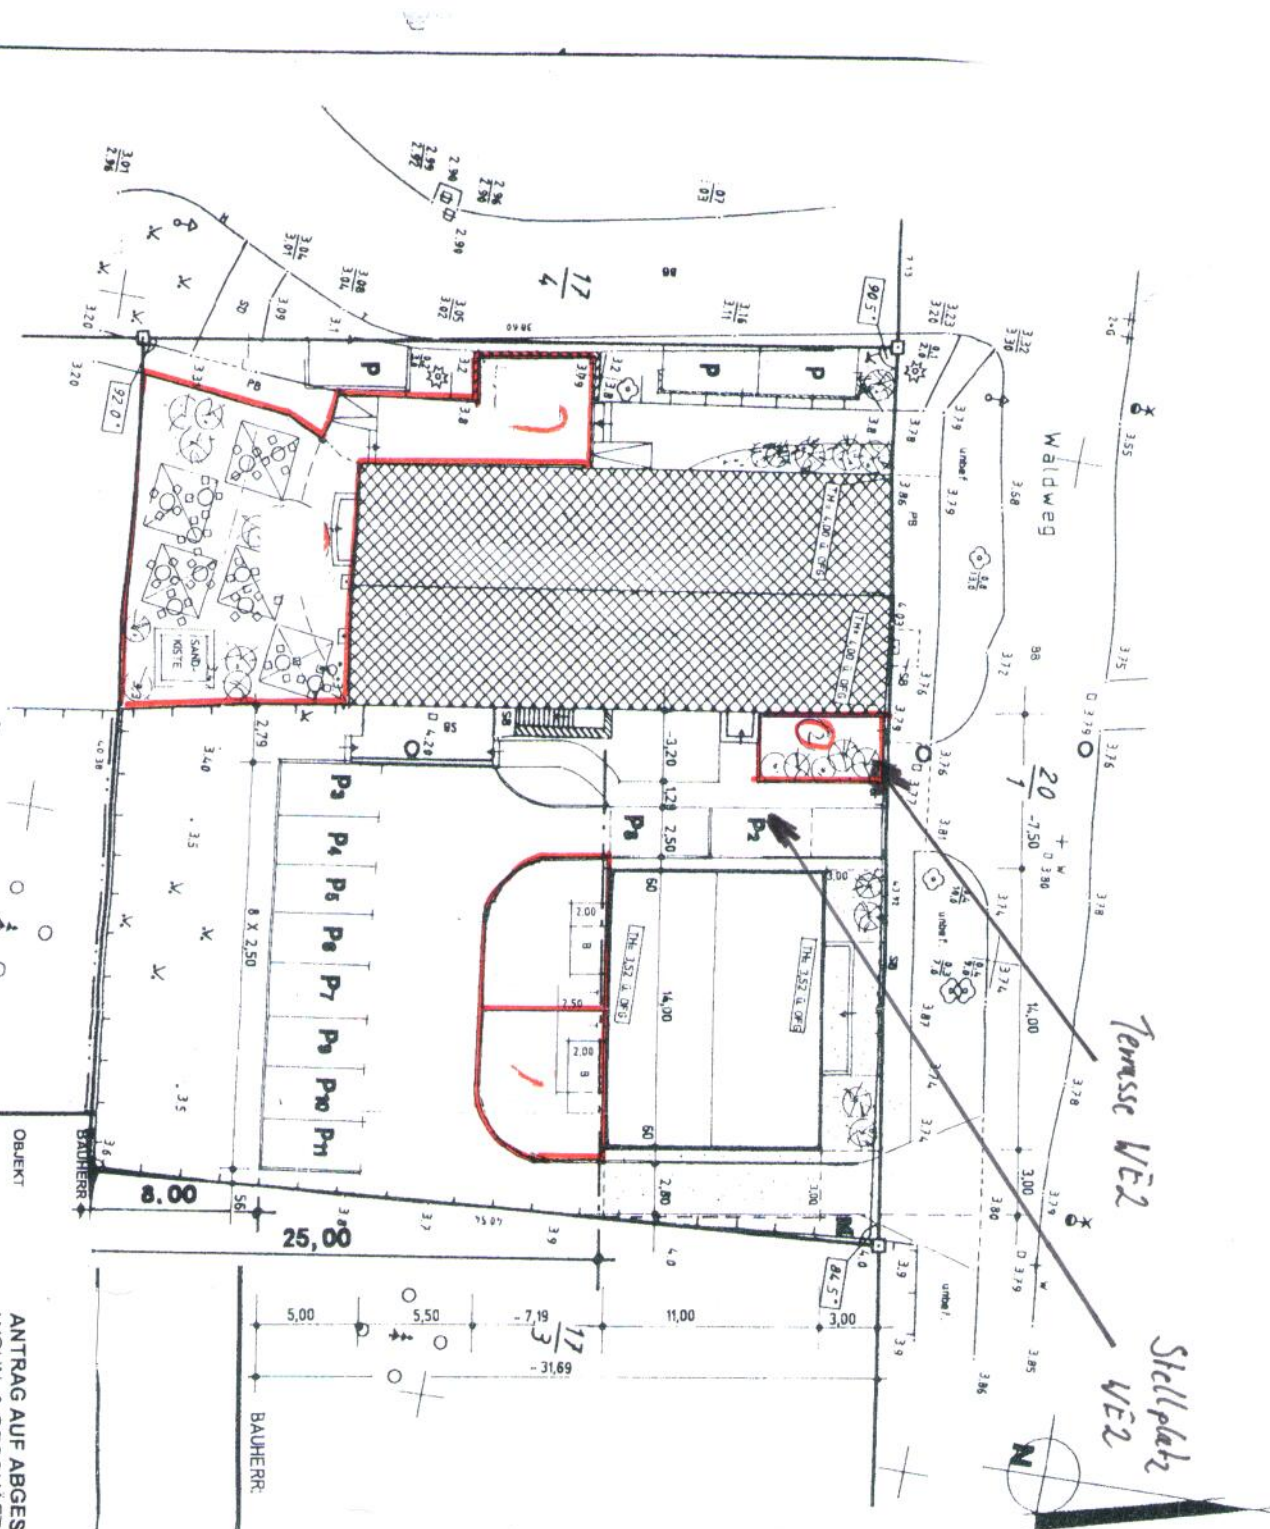

Tennisplatz
Stellplatz



GEMARKUNG: ROSTOCKER HEIDE
FLUR: 14; FLURSTÜCK: 17/2

BEMERKUNGEN

- BAUGEWÄHRUNG: AUFZEICHNEN 00214-04
- NEUBAU & FERIENWohnUNGEN
- ABSTANDSFLÄCHE
- VERBUND- BZW. NATURPFLASTER
- KLEIN- UND GARTENGRÜN
- 5 STÜCK AUSSENDOORWE 3.00 X 3.00m
- IN BODENNÜTZEN
- PARKEN GEWERBE
- PARKEN FERIENWohnUNGEN
- BALKON
- TERRASSE
- MÜLLPLATZ
- HINTERE BAUGRENZE
- WALDBEGRÜN

OBJEKT
DARSTELLUNG
DATUM

ANTRAG AUF ABGESCHLOSSENHEIT
WOHN- & GESCHAFTSANLAGE
LAGEPLAN HAUPTHAUS & NEUBAU

MAßSTAB 1:100

BLATT NR.

L 1.0