
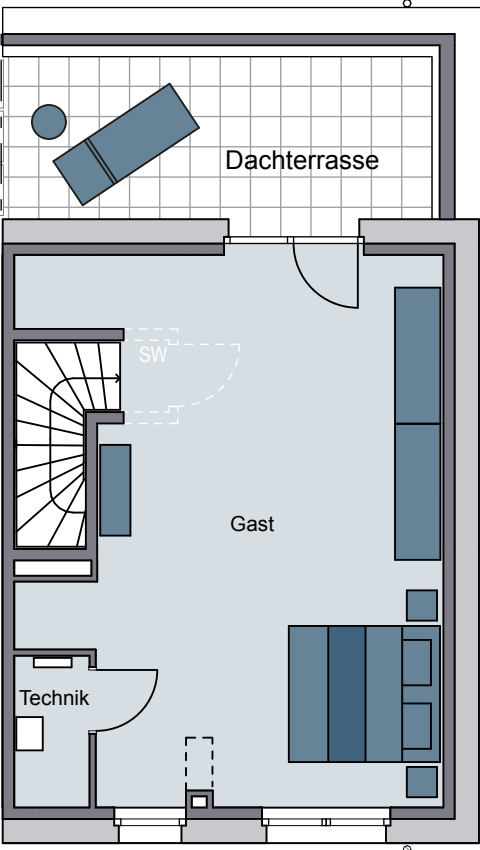
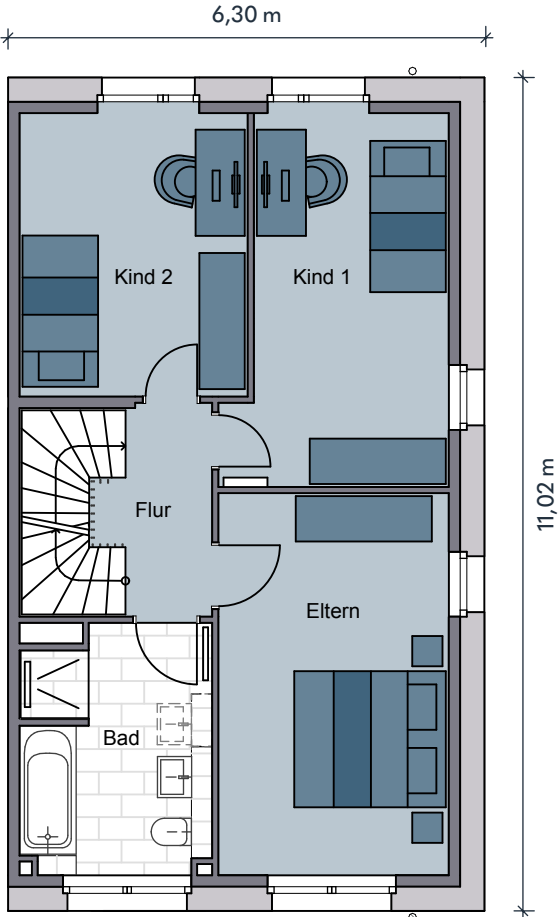
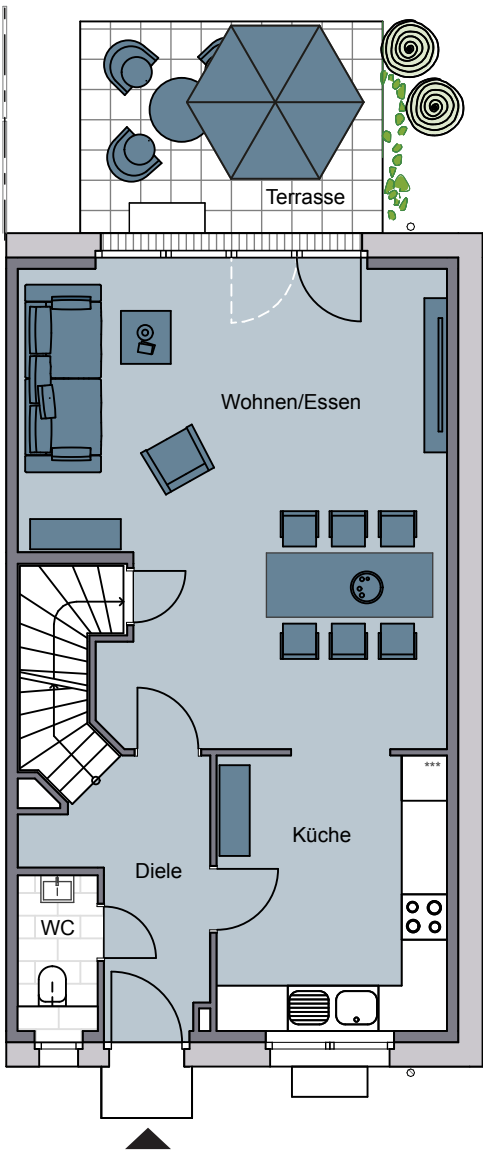


Doppelhaushälfte

Beispiel Haus 02, 1. Bauabschnitt

Die Zuordnung der einzelnen Hauseinheiten entnehmen Sie bitte dem Lageplan.

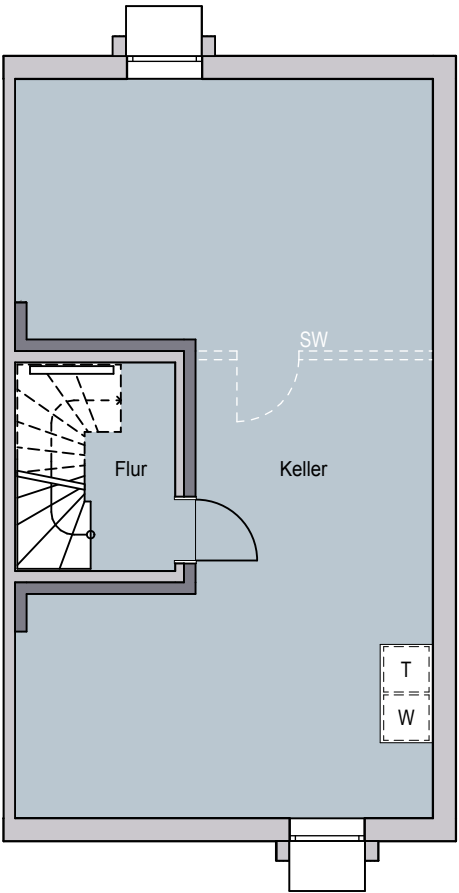

Maßstab 1:100
0 1 m 2 m 3 m 4 m 5 m

UNTERGESCHOSS

Wohnfläche	m²
Flur	2,84 m²
	2,84 m²
Nutzfläche	m²
Keller	45,90 m²
	45,90 m²

ERDGESCHOSS

Wohnfläche	m²
Diele	6,03 m²
WC	2,18 m²
Küche	11,12 m²
Wohnen/Essen	32,75 m²
Terrasse (50 %)	5,60 m²
	57,68 m²

OBERGESCHOSS

Wohnfläche	m²
Flur	3,50 m²
Bad	7,96 m²
Eltern	15,42 m²
Kind 1	13,28 m²
Kind 2	11,33 m²
	51,49 m²

DACHGESCHOSS

Wohnfläche	m²
Gast	35,16 m²
Dachterrasse (50 %)	6,24 m²
	41,40 m²
Nutzfläche	m²
Technik	2,01 m²
	2,01 m²

GESAMT

Wohnfläche	m²
Erdgeschoss	57,685 m²
Obergeschoss	51,49 m²
Dachgeschoss	41,40 m²
Untergeschoss	2,84 m²
	153,41 m²
Nutzfläche	m²
Untergeschoss	45,90 m²
Dachgeschoss Technik	2,01 m²
	47,91 m²
Wohn-/Nutzfläche	201,32 m²