
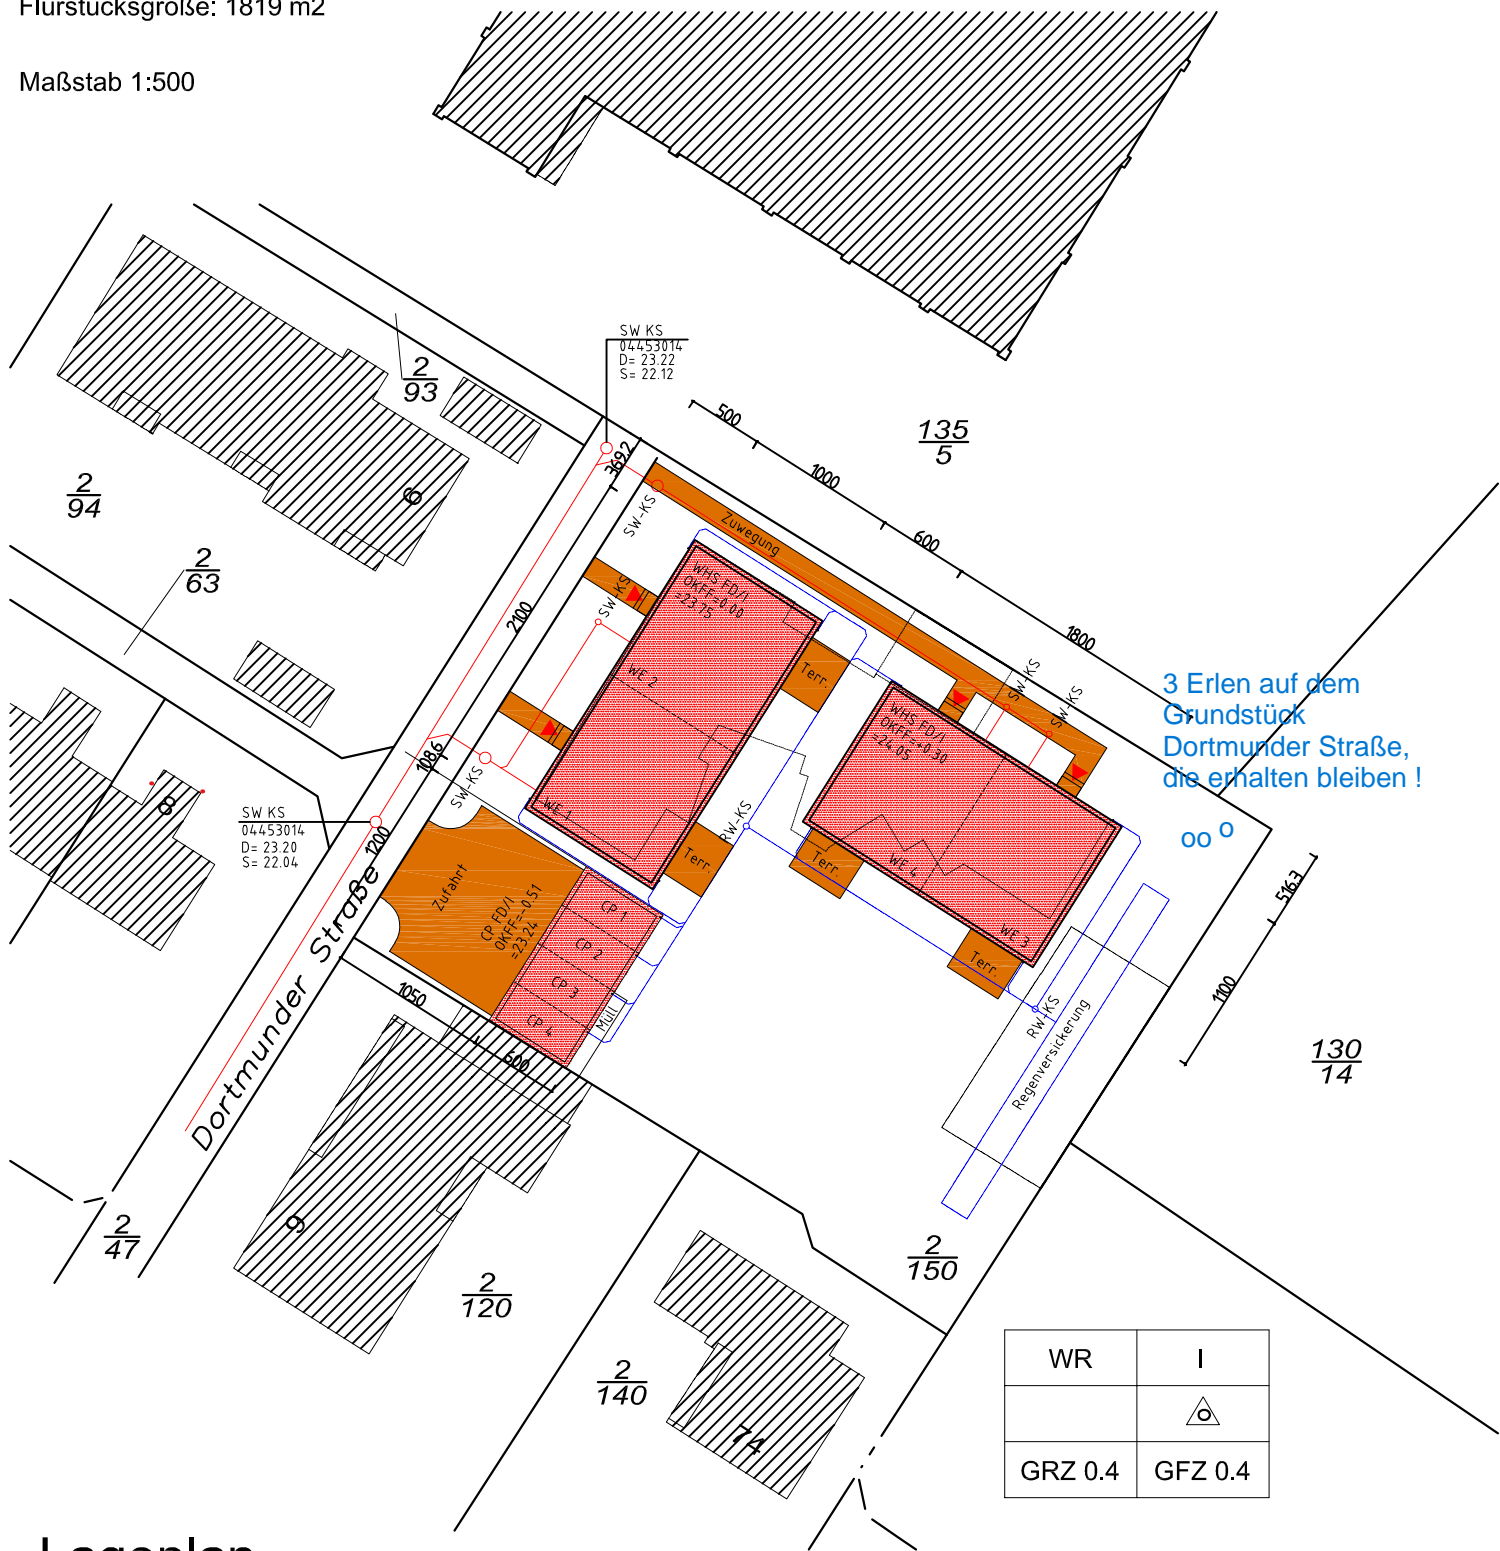


Gemeinde: Stadt Nordhorn  
 Gemarkung: Nordhorn  
 Flur: 53  
 Flurstück: 2/150  
 Flurstücksgröße: 1819 m<sup>2</sup>

Maßstab 1:500

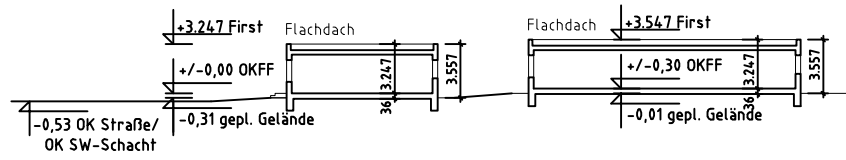

WR	I
	⊙
GRZ 0.4	GFZ 0.4

## Lageplan M:1/500

Bauvorhaben: Neubau von zwei Doppelhäusern und 4 Carports  
 Dortmundur Straße  
 48529 Nordhorn

\_\_\_\_\_  
 Unterschrift Entwurfsverfasser

Bauherr: Steluma GbR  
 vertr. d. Herrn M. Döring  
 Federgrasweg 26  
 48531 Nordhorn

\_\_\_\_\_  
 Unterschrift Bauherr