



HERDERGÄRTEN

Herderstraße 4, 6, 8 / 83024 Rosenheim

Wohnung 1.4.2


ETAGE E4

ZIMMER 3

WOHNFLÄCHE ca. 74 m²

Eingang ca. 3 m²

Der Grundriss stellt einen aktuellen Planstand dar. Ein Gewähr für die Richtigkeit und Vollständigkeit, insbesondere zur Bemaßung, kann nicht übernommen werden.

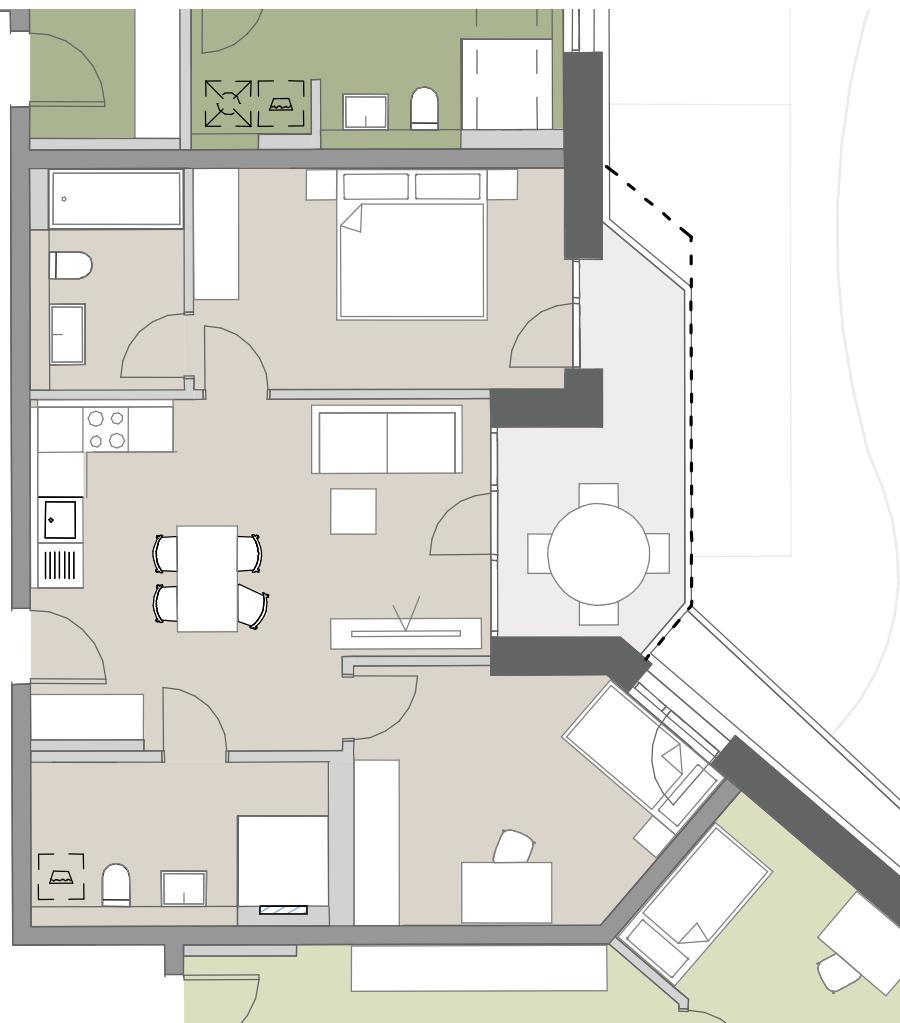

LEGENDE

- - - Balkonverlauf im darüberliegenden Geschoss

Grundrisse im Maßstab 1:100 bei Ausdruck auf DIN A4 in 100%

