



linkes Trakt EG (Bereich Eingängen)

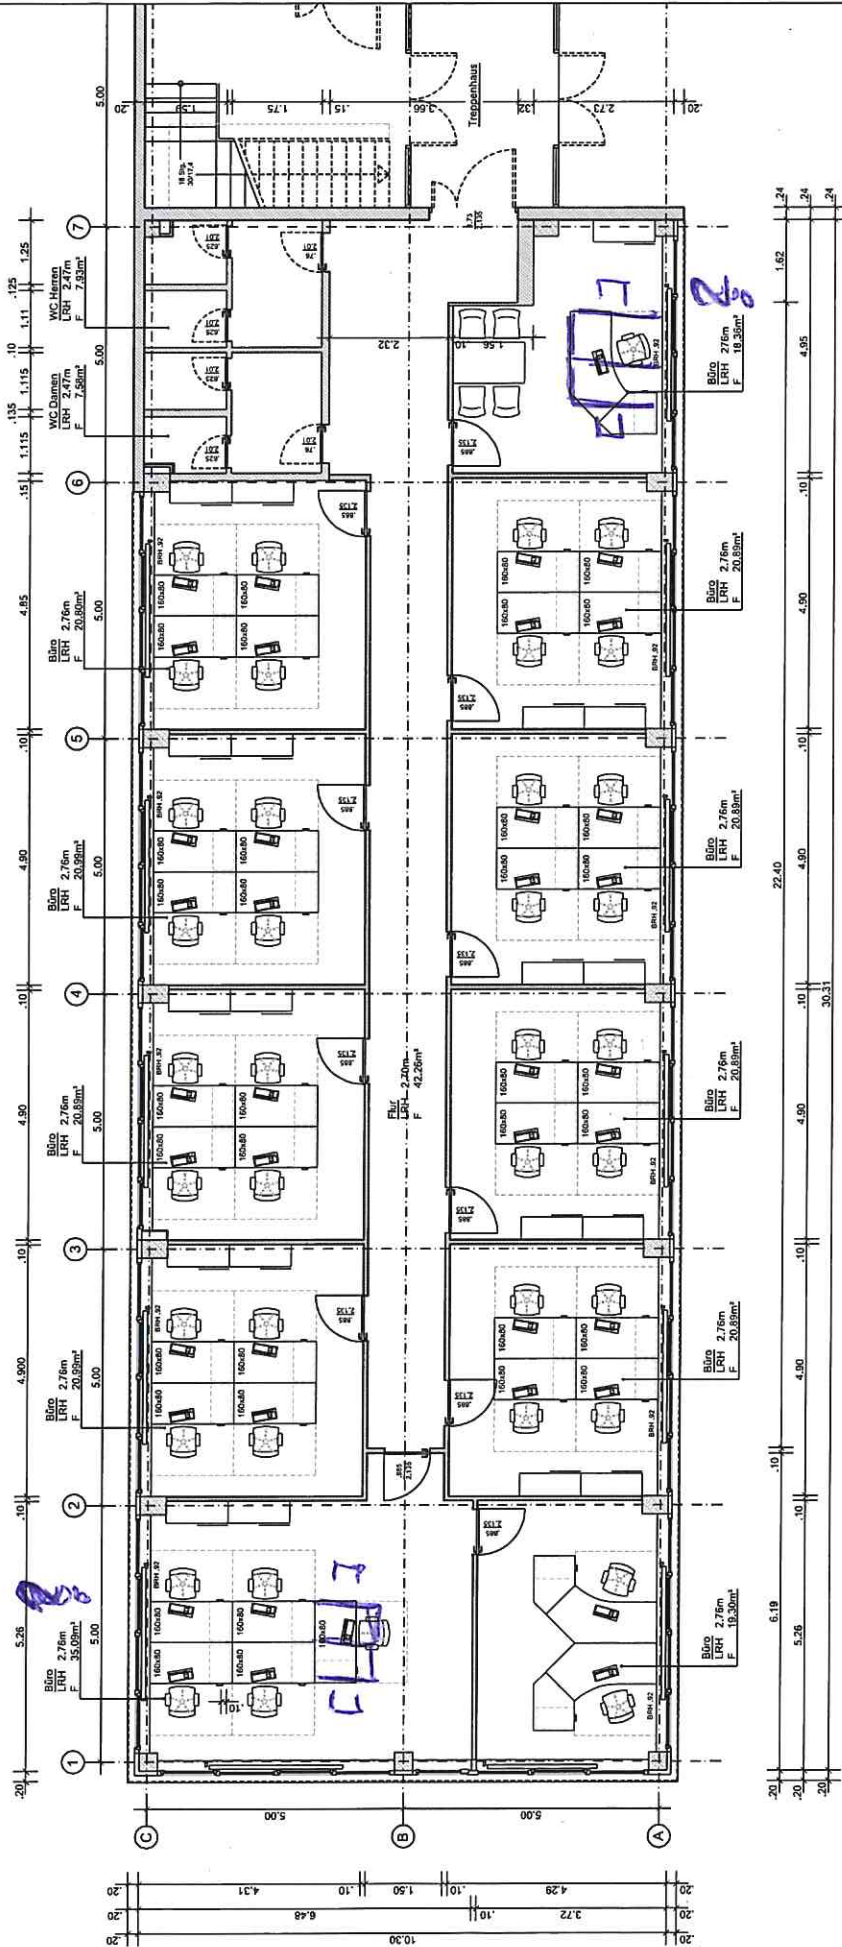

42

Legende:	Kubus links mitte rechts	N ALLE MASZE SIND VOR ORT ZU PRÜFEN! <table><tr><th>Index</th><th>Datum</th><th>Änderungen</th></tr><tr><td></td><td></td><td></td></tr><tr><td></td><td></td><td></td></tr><tr><td></td><td></td><td></td></tr><tr><td></td><td></td><td></td></tr><tr><td></td><td></td><td></td></tr></table>	Index	Datum	Änderungen																Planung: Simone Winkler Dipl.-Ing. (FH) Innenarchitektur Stromanstraße 43 20539 Hamburg Mobil: 0173 / 64 62 333 Mail: s-winkler@mail.de	Bauherr: EDEKA Handelsgesellschaft Nord mbH Gadelander Straße 120 24539 Neumünster Unterschrift Bauherr:	Bauherr: Bestand Mietfläche Saalestraße 8 24539 Neumünster	Planinhalt: Erdgeschoß, links	Datum: 10.09.2020 Unterschrift Planverfasser:	Baugröße: A3 Maßstab: 1 : 100 Plan-Nr.: 1
			Index	Datum	Änderungen																					

Mittleres Trakt EG (bereits eingezogen)

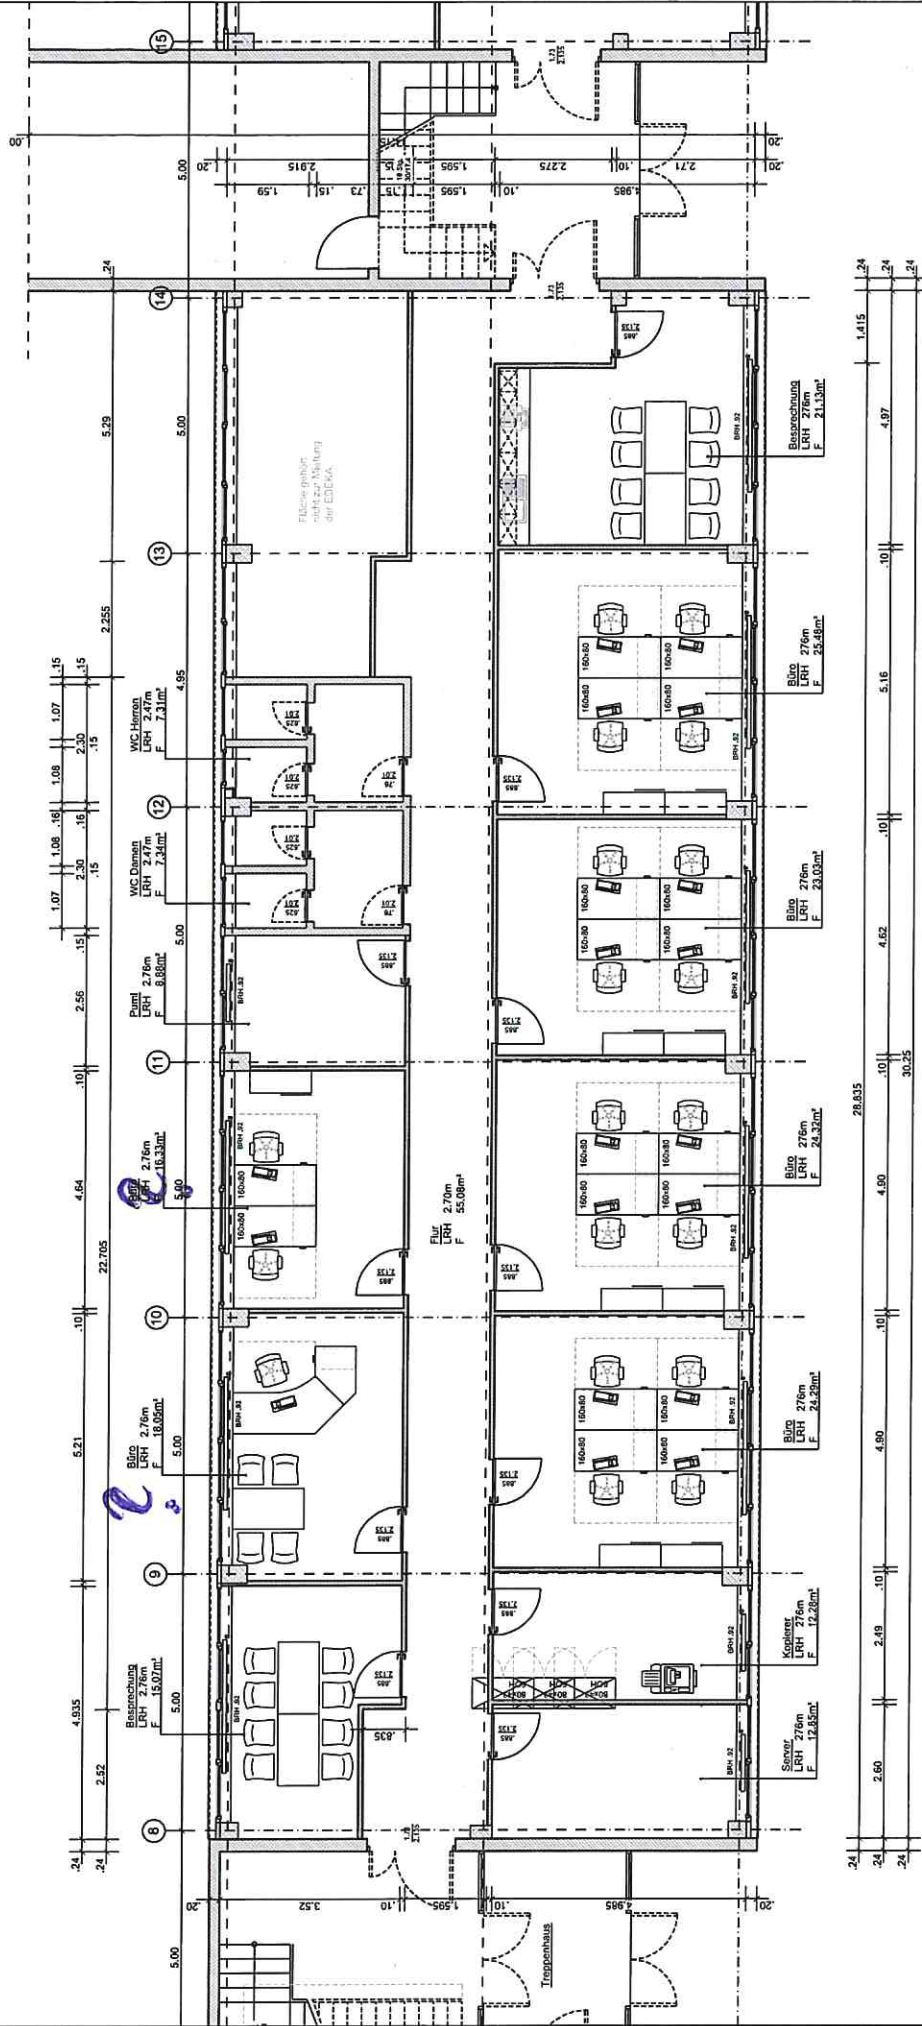


184

Legende:	Planung:	Simone Winkler Dipl. Ing. (FH) Innenarchitektur Siomanstraße 43 20539 Hamburg Mobil: 0173 / 64 62 333 Mail: s-winkler@mail.de	Bauherr: EDEKA Handelsgesellschaft Nord mbH Gaddecker Straße 120 24539 Neumünster		Bauherr: Bestand Mietfläche Saalestraße 8 24539 Neumünster	
			Unterschrift Bauherr:		Planinhalt: Erdgeschoß, mitte	
			ALLE MASSE SIND VOR ORT ZU PRÜFEN! Index Datum Änderungen		Unterschrift Planverfasser: Datum: 10.02.2020 Blattgröße: A3 Maßstab: 1:100 Plan-Nr.: 2	

VORABZUG

linkes Trakt 1.OG (berichts umgrößen)

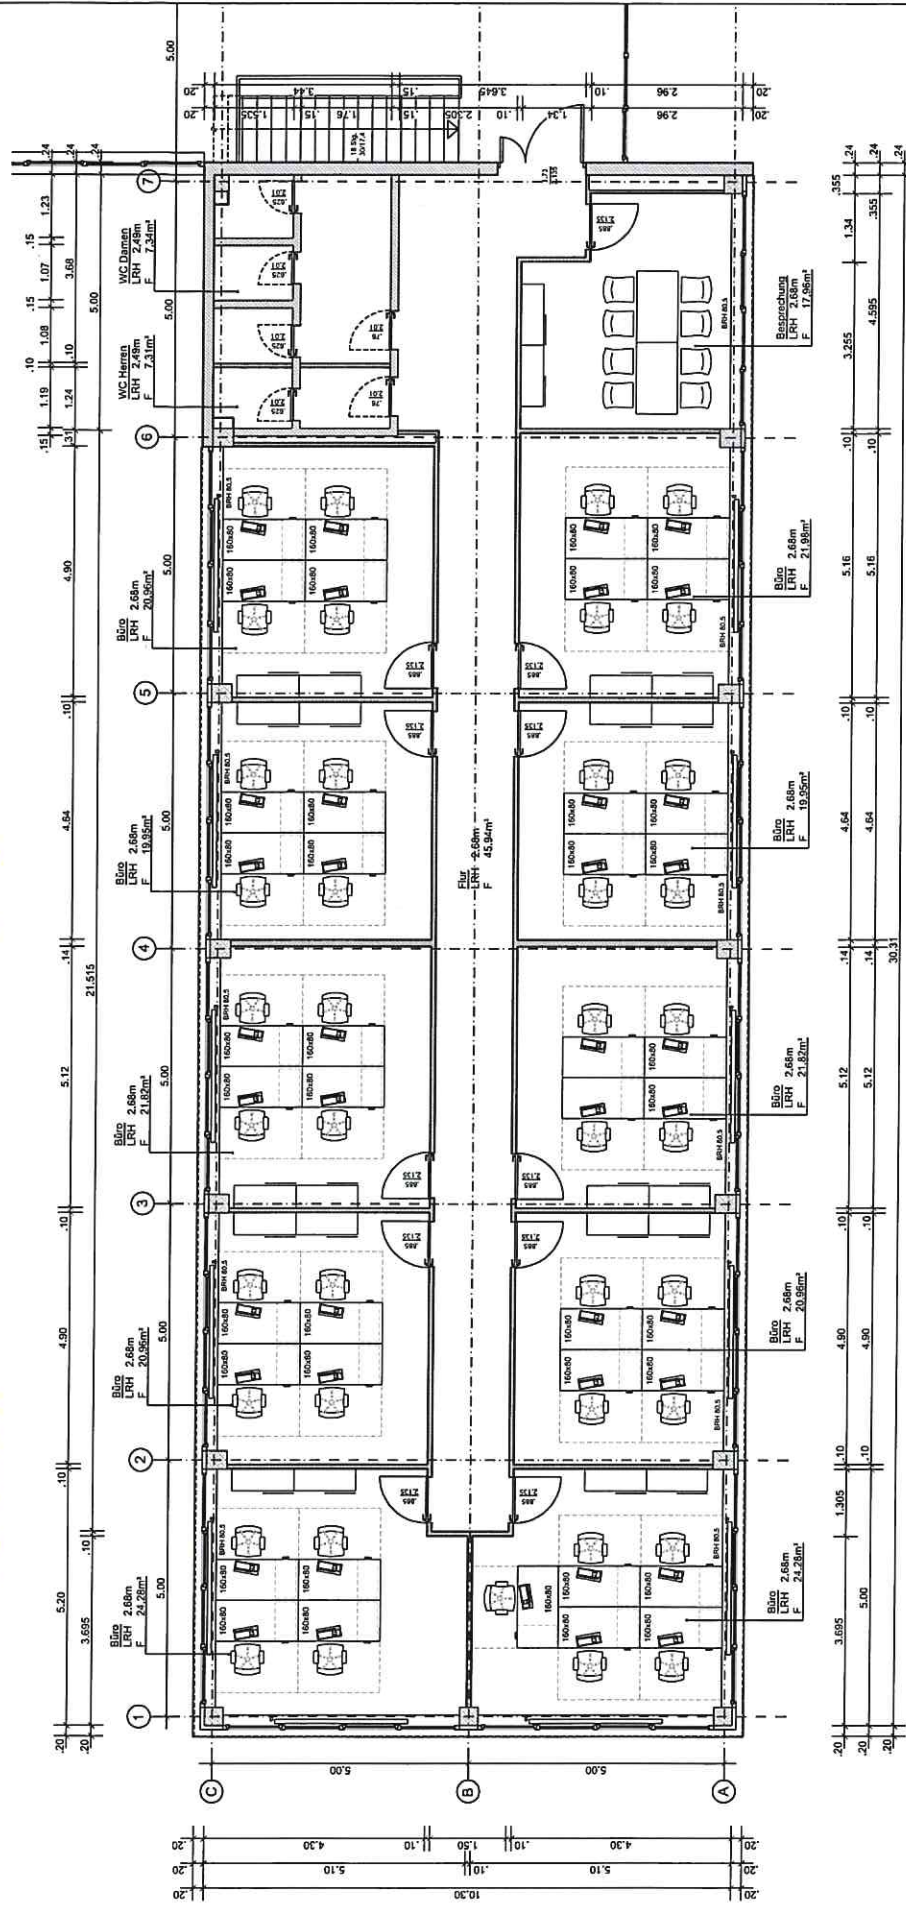

41

Bauherr: EDEKA Handelsgesellschaft Nord mbH Gadelander Straße 120 24539 Neumünster	Bauvorhaben: Bestand Mietfläche Saalestraße 8 24539 Neumünster	Planung:  Simone Winkler Dipl. Ing. (FH) Innenarchitektur Siemonstraße 43 20539 Hamburg Mobil: 0173 / 64 62 333 Mail: s-winkler@mail.de	Plan-Nr.: 3
	Planstadium: 1. Obergeschoß, links		
Unterschiedl. Bauherr: Unterschiedl. Bauherr:		Unterschiedl. Planverfasser: Unterschiedl. Planverfasser:	

ALLE MASSE SIND VOR ORT ZU PRÜFEN!

Index	Datum	Änderungen

N



"links"


"mitte"

"rechts"

Legende:

VORABZUG



Mittleres Trakt 1.0G (berieb eingezeichnet)

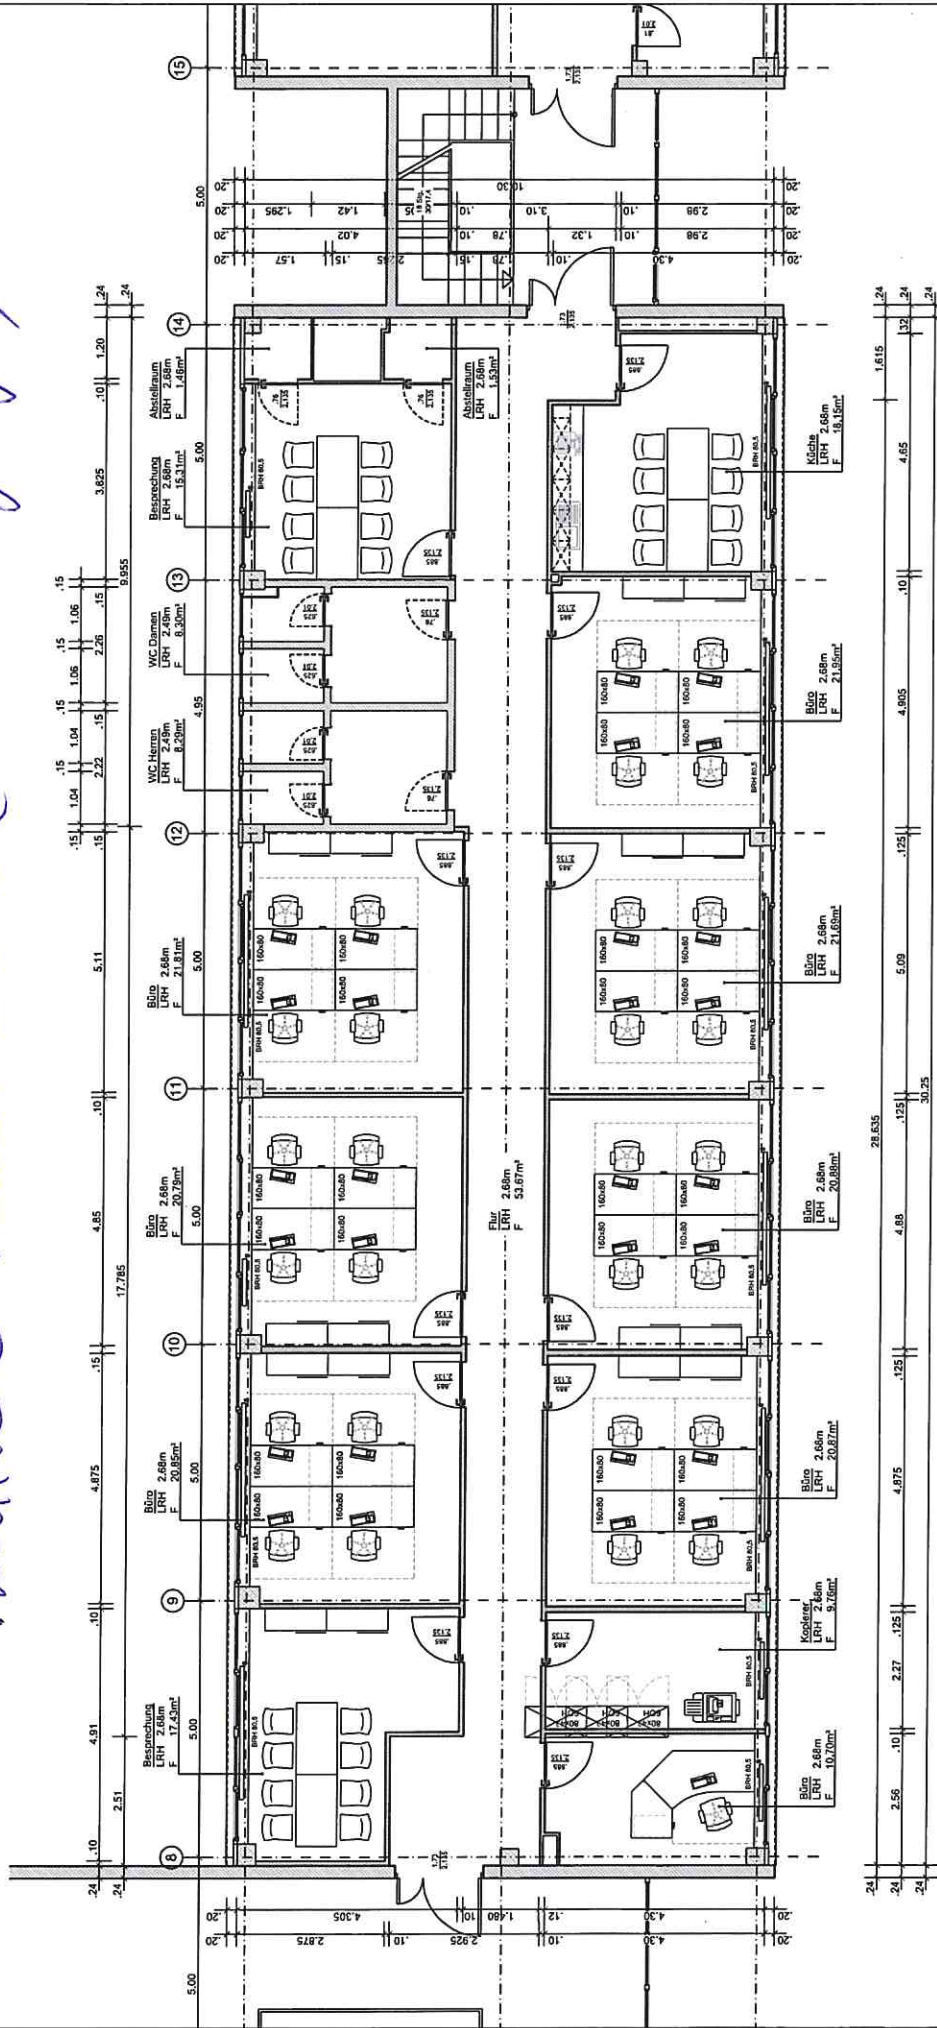

29

Legende:	Bauherr: EDEKA Handelsgesellschaft Nord mbH Gaddecker Straße 120 24539 Neumünster	Bauherr: Bestand Mietfläche Saalestraße 6 24539 Neumünster	Planhalt: 1. Obergeschoß, mitte
Planung: Simone Winkler Dipl. Ing. (FH) Innenarchitektur Siemanstraße 43 20539 Hamburg Mobil: 0173 / 64 62 333 Mail: s-winkler@mail.de	Unterchrift Bauherr:	Unterchrift Planverfasser:	Datum: 10.05.2020 Maßstab: 1:100 Plan-Nr.: 5
ALLE MASSE SIND VOR ORT ZU PRÜFEN! Index Datum Änderungen	"Kubus" "links" "mitte" "rechts"	VORABZUG	

linker Trakt 2.09 (bereits eingetragen)

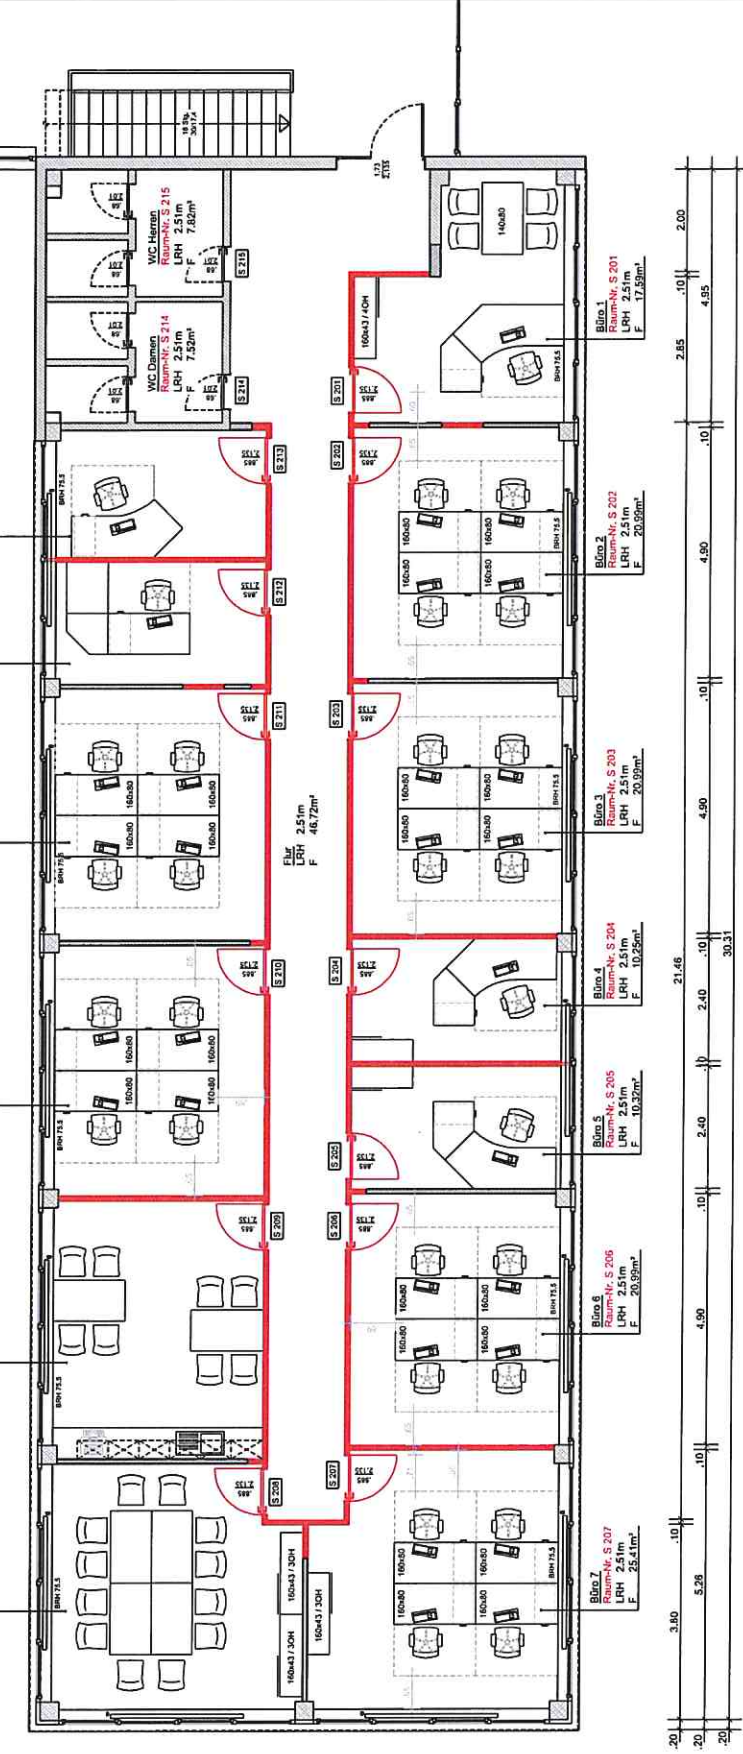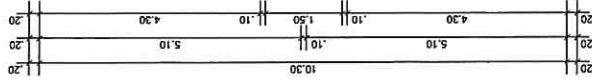


29

Die Basis für den Grundriss ist ein Entwurf durch die EDEKA Handelsgesellschaft. Ich weise hiermit ausdrücklich darauf hin, dass dieser in den Bereichen der Büros und Besprechungsräume zum Teil NICHT den geltenden Vorschriften zu Verkehrs- und Rettungswegen entspricht.

Legende:

- Wand massiv, Bestand
- Leichtbau-Wand, Bestand
- Süßen, Bestand
- Leichtbau-Wand, Neu

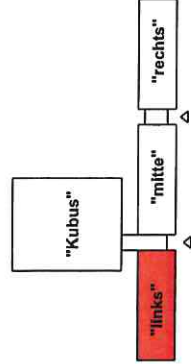

Planung:



Simone Winkler
Dipl. Ing. (FH) Innenarchitektur
Siomanstraße 43
20539 Hamburg
Mobil: 0173 / 64 62 333
Mail: s-winkler@mail.de

Bauherr:

EDEKA Handelsgesellschaft
Nord mbH
Gaddecker Straße 120
24539 Neumünster

Bauherrin:

Unbau Mietfläche
Sealestraße 8
24539 Neumünster

Unterschrift Bauherr:

Planinhalt:

2. Obergeschoß, links
- Neu -

Unterschrift Planverfasser:

Datum:

24.06.2020


Maßstab:

1:100

Plan-Nr.:

1


VORABZUG

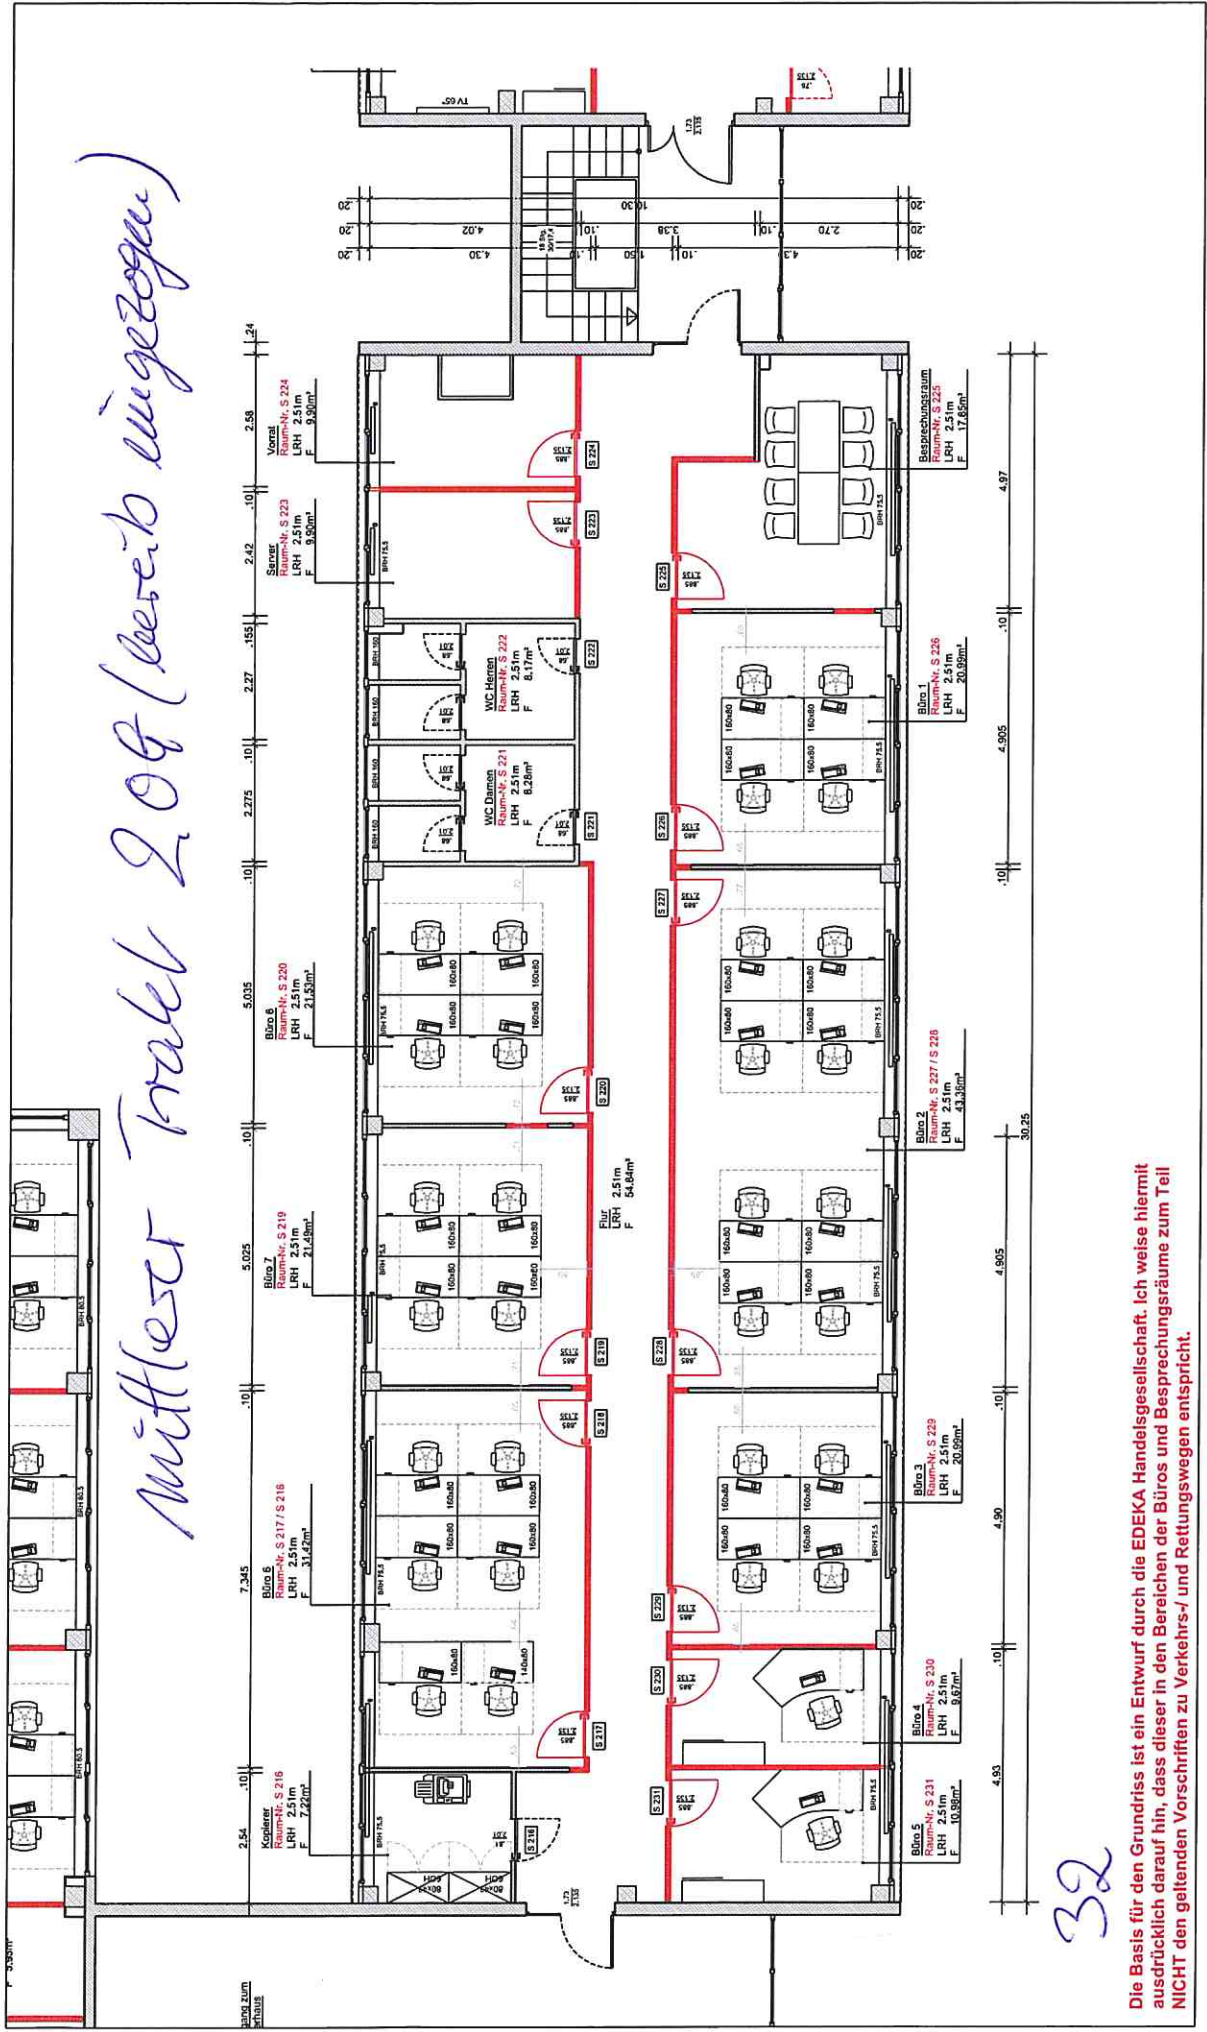


Die Basis für den Grundriss ist ein Entwurf durch die EDEKA Handelsgesellschaft. Ich weise hiermit ausdrücklich darauf hin, dass dieser in den Bereichen der Büros und Besprechungsräume zum Teil NICHT den geltenden Vorschriften zu Verkehrs- und Rettungswegen entspricht.

Bauherr: EDEKA Handelsgesellschaft Nord mbH Gaddecker Straße 120 24539 Neumünster	Bauherr: Unbau Mietfläche Saalestraße 8 24539 Neumünster	Planung: Simone Winkler Dipl. Ing. (FH) Innenarchitektur Sionanstraße 43 20539 Hamburg Mobil: 0173 / 64 62 333 E-Mail: s-winkler@mail.de	
Planung: Simone Winkler Dipl. Ing. (FH) Innenarchitektur Sionanstraße 43 20539 Hamburg Mobil: 0173 / 64 62 333 E-Mail: s-winkler@mail.de	

rechtes Trakt EG (noch nicht
eingetragen)

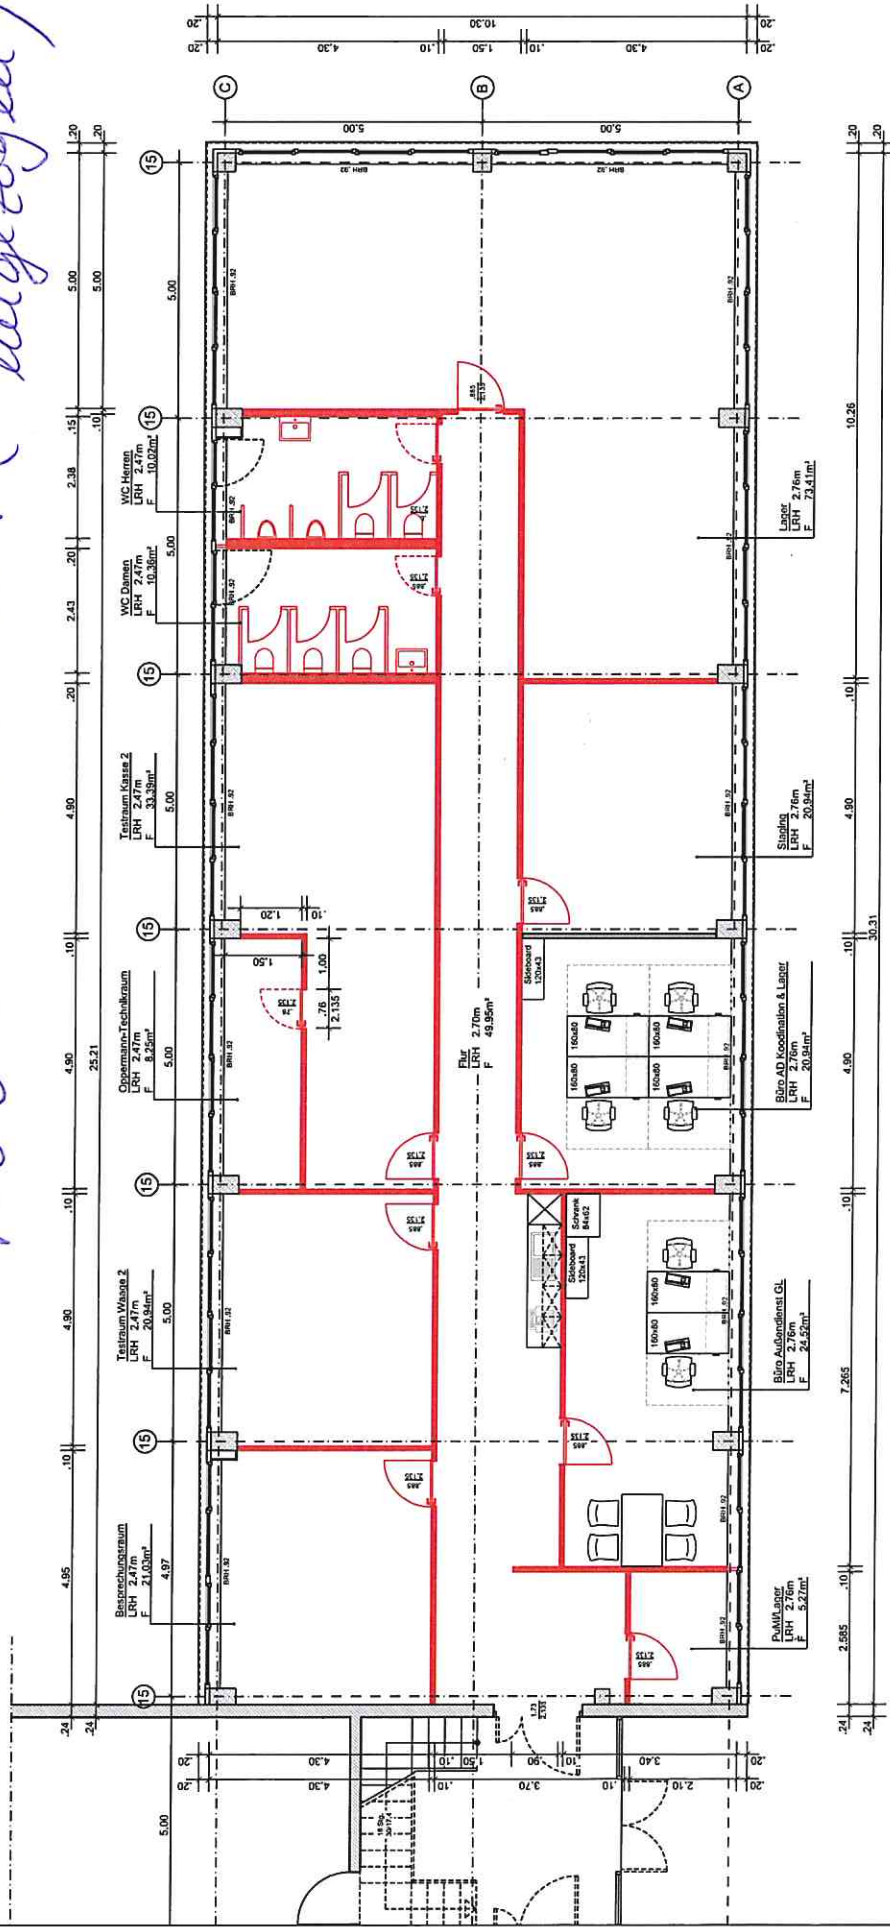

- Legende:
- Wand massiv, Bestand
 - Leichtbau-Wand, Bestand
 - Süßen, Bestand
 - Leichtbau-Wand, Neu

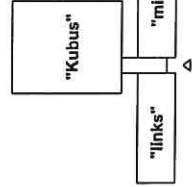

ALLE MASSE SIND VOR ORT ZU PRÜFEN

Index	Datum	Änderungen
1	15.02.2021	Änderungen am Grundriss

Planung:



Simone Winkler
Dipl.-Ing. (FH) Innenarchitektur
Stonansstraße 43
20539 Hamburg
Mobil: 0173 / 64 62 333
Mail: s-winkler@mail.de

Bauherr:

EDEKA Handelsgesellschaft
Nord mbH
Gadelander Straße 120
24539 Neumünster

Bauvorhaben:

Umbau Mietfläche
Saalestraße 8
24539 Neumünster

Unterschiff Bauherr:

Edgesschoß, rechts
- Neu -

Plan-Nr.:

1

Datum:

13.11.2020

Maßstab:


1:100

Unterschiff Planverfasser:

1

VORABZUG

rechtes Trakt 1.0G (noch nicht eingezogen)

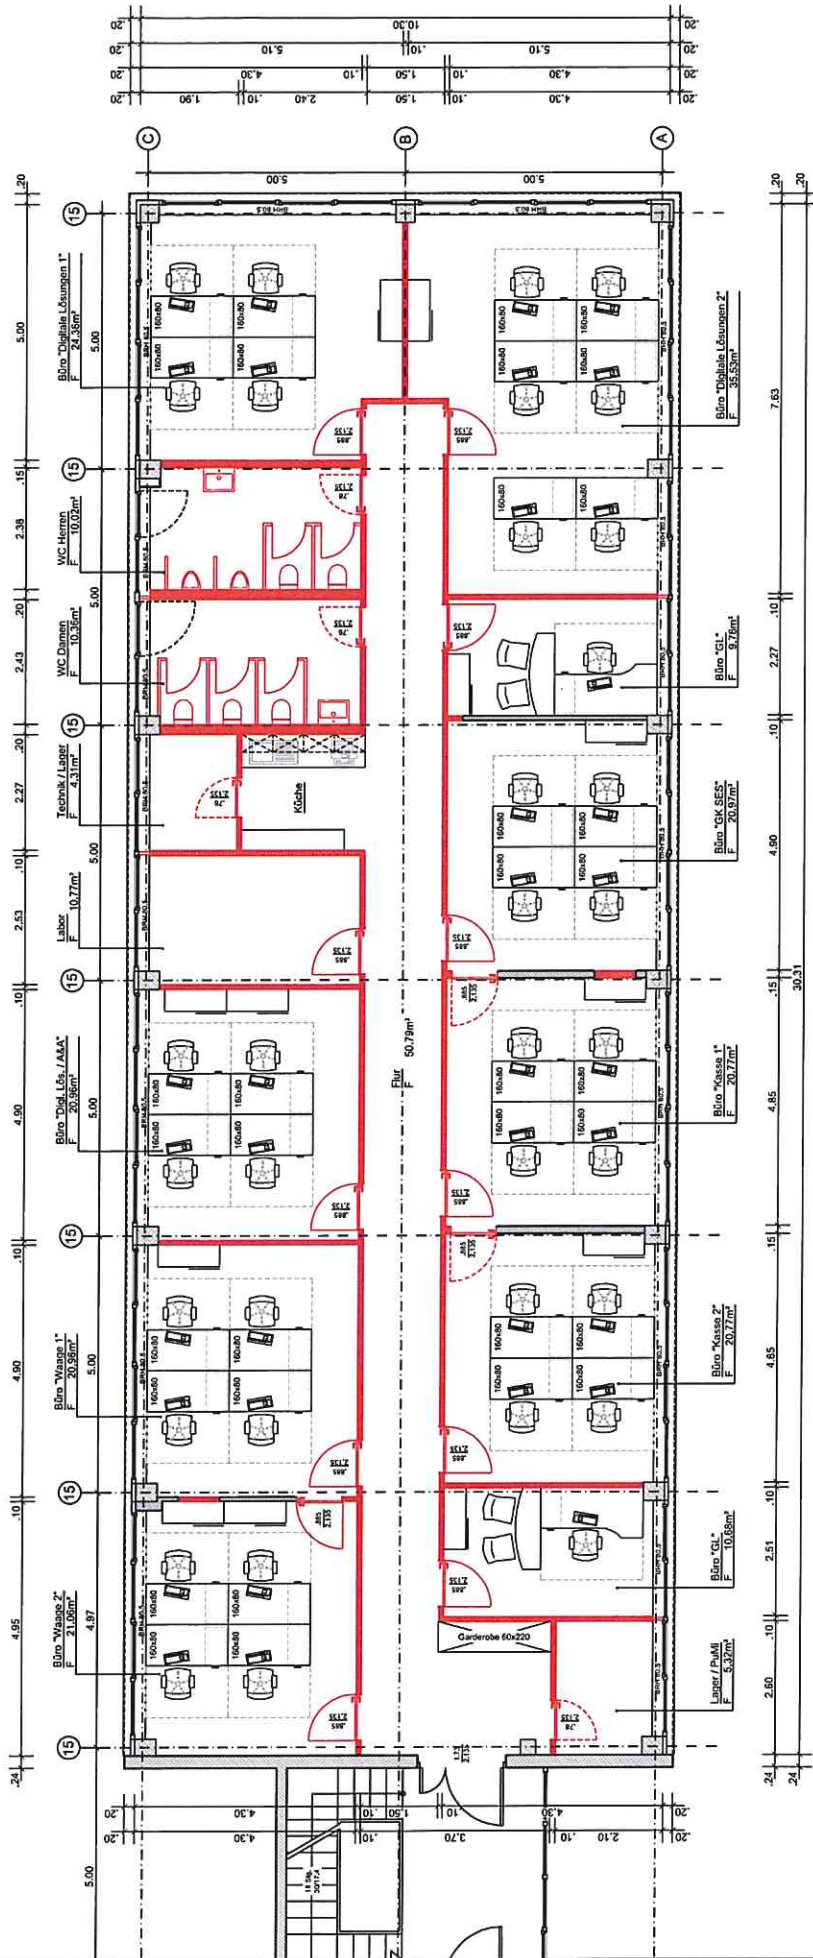

36

Planung:

N

ALLE MASSE SIND VOR ORT ZU PRÜFEN!

Index	Datum	Änderungen
1	15.02.2021	Änderungen am Grundriss

Bauherr:

EDEKA Handelsgesellschaft Nord mbH
Gadeler Straße 120
24539 Neumünster

Bauführer:

Unterschiff Bauherren

Planung:

Simone Winkler
Dipl.-Ing. (FH) Innenarchitektur
Siemonstraße 43
20539 Hamburg
Mobil: 0173 / 64 62 333
Mail: s-winkler@mail.de

Bauvorhaben:

Umbau Mietfläche
Saalestraße 8
24539 Neumünster

Plan-Nr.:

2

1. Obergeschoß, rechts

- Neu -

Maßstab:

1:100

Datum:

13.11.2020

Legende:

- Wand massiv, Bestand
- Leichtbau-Wand, Bestand
- Schützen, Bestand
- Leichtbau-Wand, Neu

VORABZUG

29



--

Kubus 1.0G
54x
(noch nicht -> verschoben wg. fehlender Klima
eingezogen)

Legende:

- Neu einm., Bestand
- Neu einm., Bestand
- Schöne Räume
- Abbruch
- Laufbau/Wand, Neu
- Änderungen best. A.

Die Basis für den Grundriss ist ein Entwurf durch die EDEKA Handelsgesellschaft.

Ich weise hiermit ausdrücklich darauf hin, dass dieser in den Bereichen der Büros und Besprechungsräume in großen Teilen NICHT den geltenden Vorschriften von Verkehrs- und Rettungswegen entspricht!





ALLE MASSE SIND VOR ORT ZU PRÜFEN

Baujahr	Zeichnung	Änderungen
2017/2020	Änderungen Kubus 1.0G	


Simone Winkler
 Dept. Ing. (FH) Innenarchitektur
 Sionstraße 43
 20539 Hamburg
 Mobil: 0173 / 64 62 333
 Mail: s-winkler@mail.de


EDEKA Handelsgesellschaft
 Nord-Ost
 Gabelstraße 120
 24539 Neumünster

Bestand Mietfläche
 Salsestraße 6
 24539 Neumünster

Fläche: 1. Obergeschoss, Kubus
 - Neu -


Datum	Blattgröße	Maßstab	Blatt-Nr.
10.03.2020	A2	1:100	4.1

Unterzeichnet: Baueigentümer

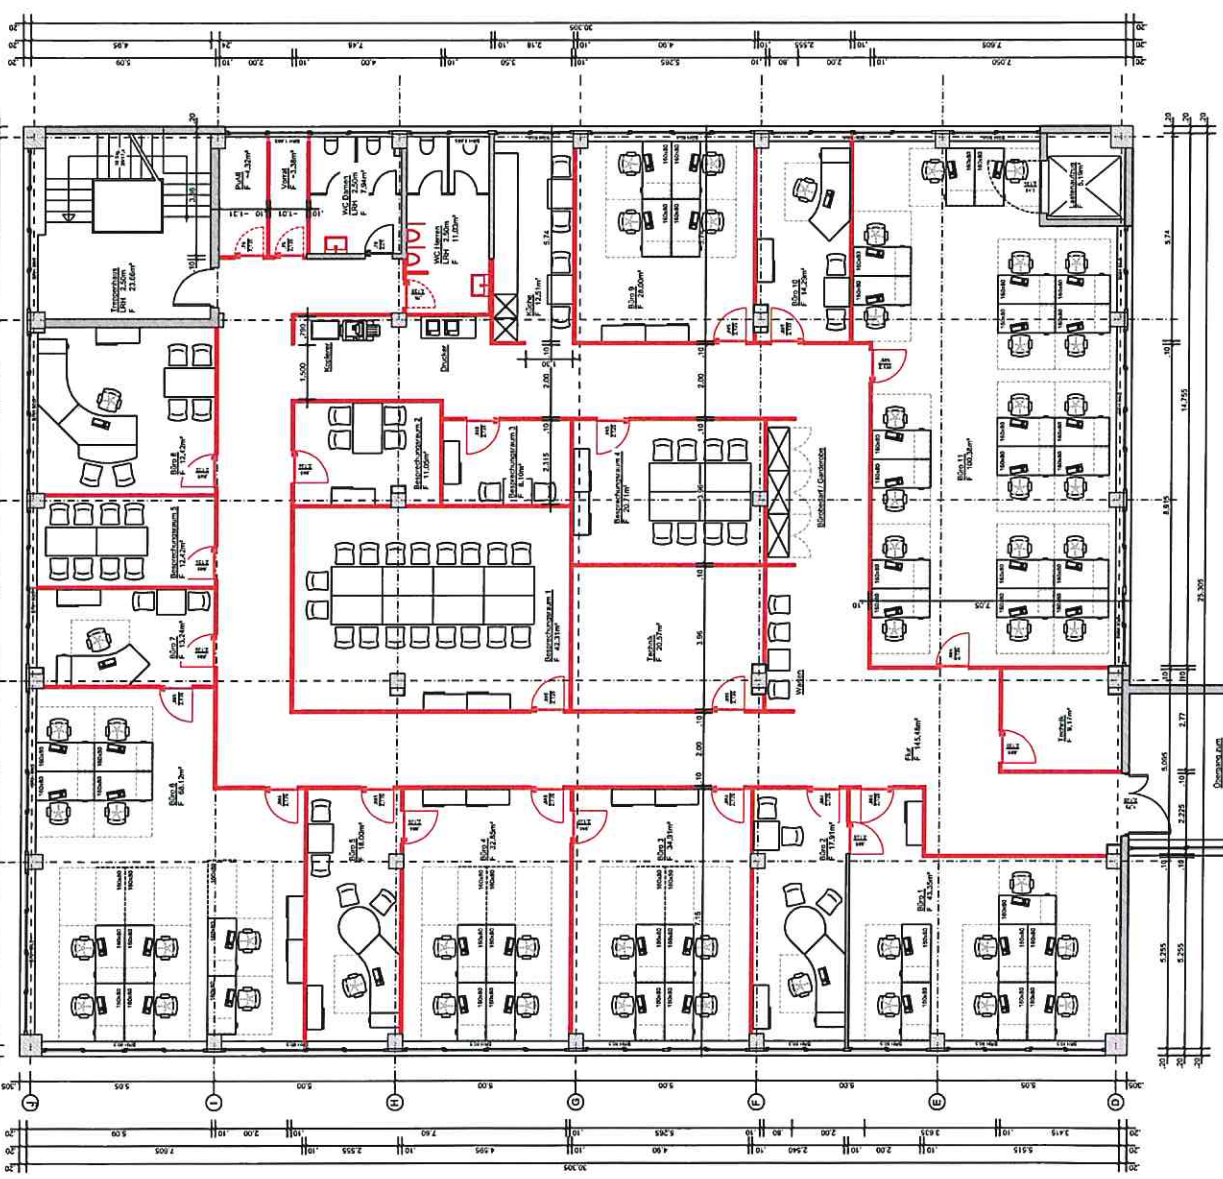


84

(eingetragen)

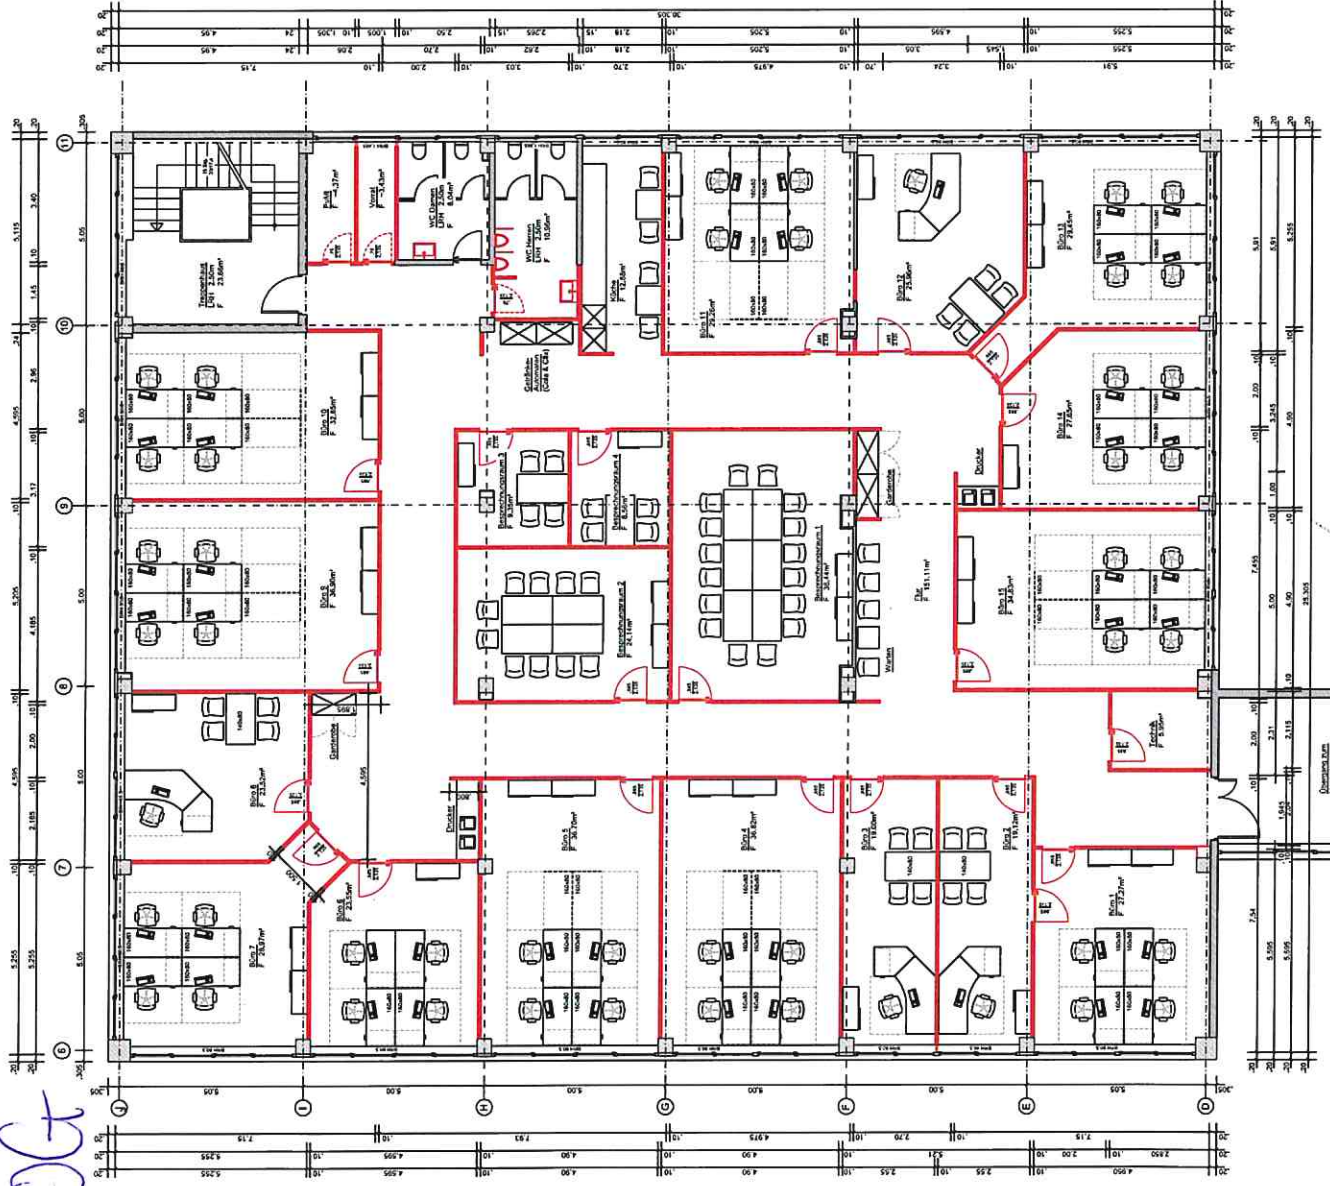

Ich weise hiermit ausdrücklich darauf hin, dass dieser in den Bereichen der Büros und Besprechungsräume in großen Teilen NICHT den geltenden Vorschriften von Verkehrs- und Rettungswegen entspricht!

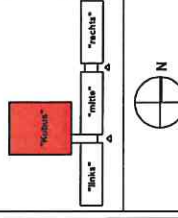

Index	Datum	Änderungen
A	30.11.2020	Änderungen Kubus 1/2 OG

 **Simone Winkler**
Dipl.-Ing. (FH) Innenarchitektur
Slomanstraße 43
20539 Hamburg
Mobil: 0173 / 64 62 333
Mail: s-winkler@mail.de

Bauherr:	EDEKA Handelsgesellschaft Nord mbH Gadelander Straße 120 24539 Neumünster
Baunummer:	Bestand Mietfläche Saalestraße 8 24539 Neumünster

2. Obergeschoß, Kubus

Datum:	10.09.2020	Blattgröße:	A2	Maßstab:	1 : 100	Plan-Nr.:	S.1
--------	------------	-------------	----	----------	---------	-----------	-----

Unterzeichnet Bauherr:

Unterschrift Verantwortl.