


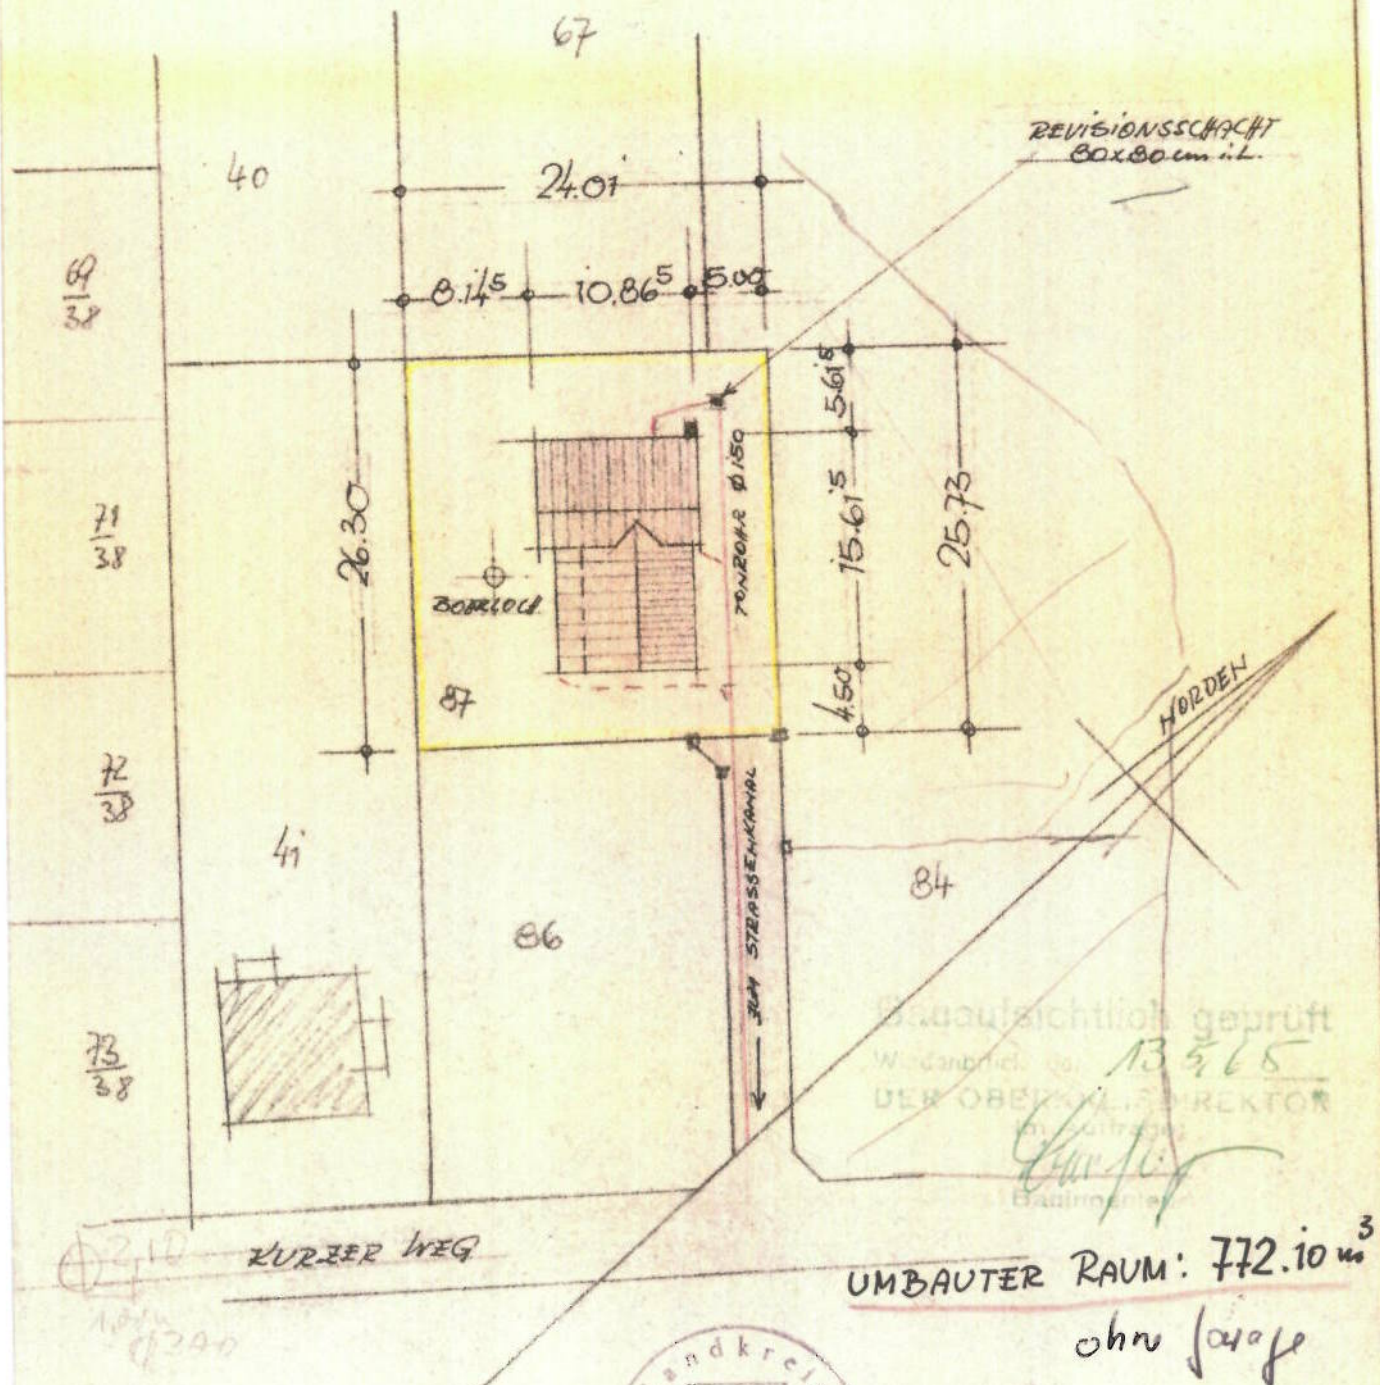

DER BAUHERR:

Landkreis
1847

BAUVORHABEN:

Einfamilienhaus

BAUHERR

ORT: RHEDA

KURZER WEG

MAßSTAB 1:100/1:500

BEARBEITET: Hiller

GEÄNDERT:

ANSICHT
SCHNITT
LAGEPLAN

WOLFGANG HILLER, ARCHITEKT
RHEDA/WESTF., REINKENWIESE 17

16.9.63

W. Hiller

UNTERSCHRIFT