


Ebene 0: Grundriss

Lage der Wohnung:

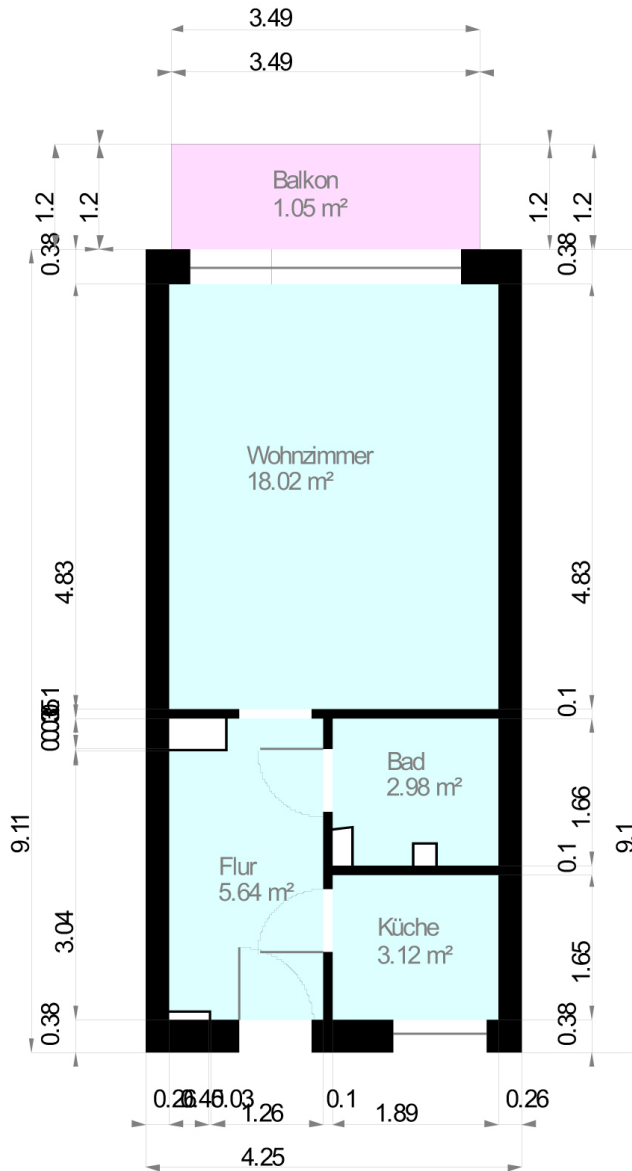

Maßstab 1 : 100

0.0 0.5 1.0 1.5 2.0m



Wohnfläche 100%

Wohnfläche 50%

Wohnfläche 25%

Aufmaß erstellt am: 16.08.2023

Aufmaß erstellt durch: K. Beck

Unterschrift:

AUFMAßPROFI
Aufmaßprofi - K. Beck
Heubergstraße 34 | 22067 Hamburg
T: +49 40 411 62 789 | M: +49 179 - 222 13 64
info@aufmassprofi.com | www.aufmassprofi.com

K. Beck